


PŮDORYS 1. NP

POHLED 1

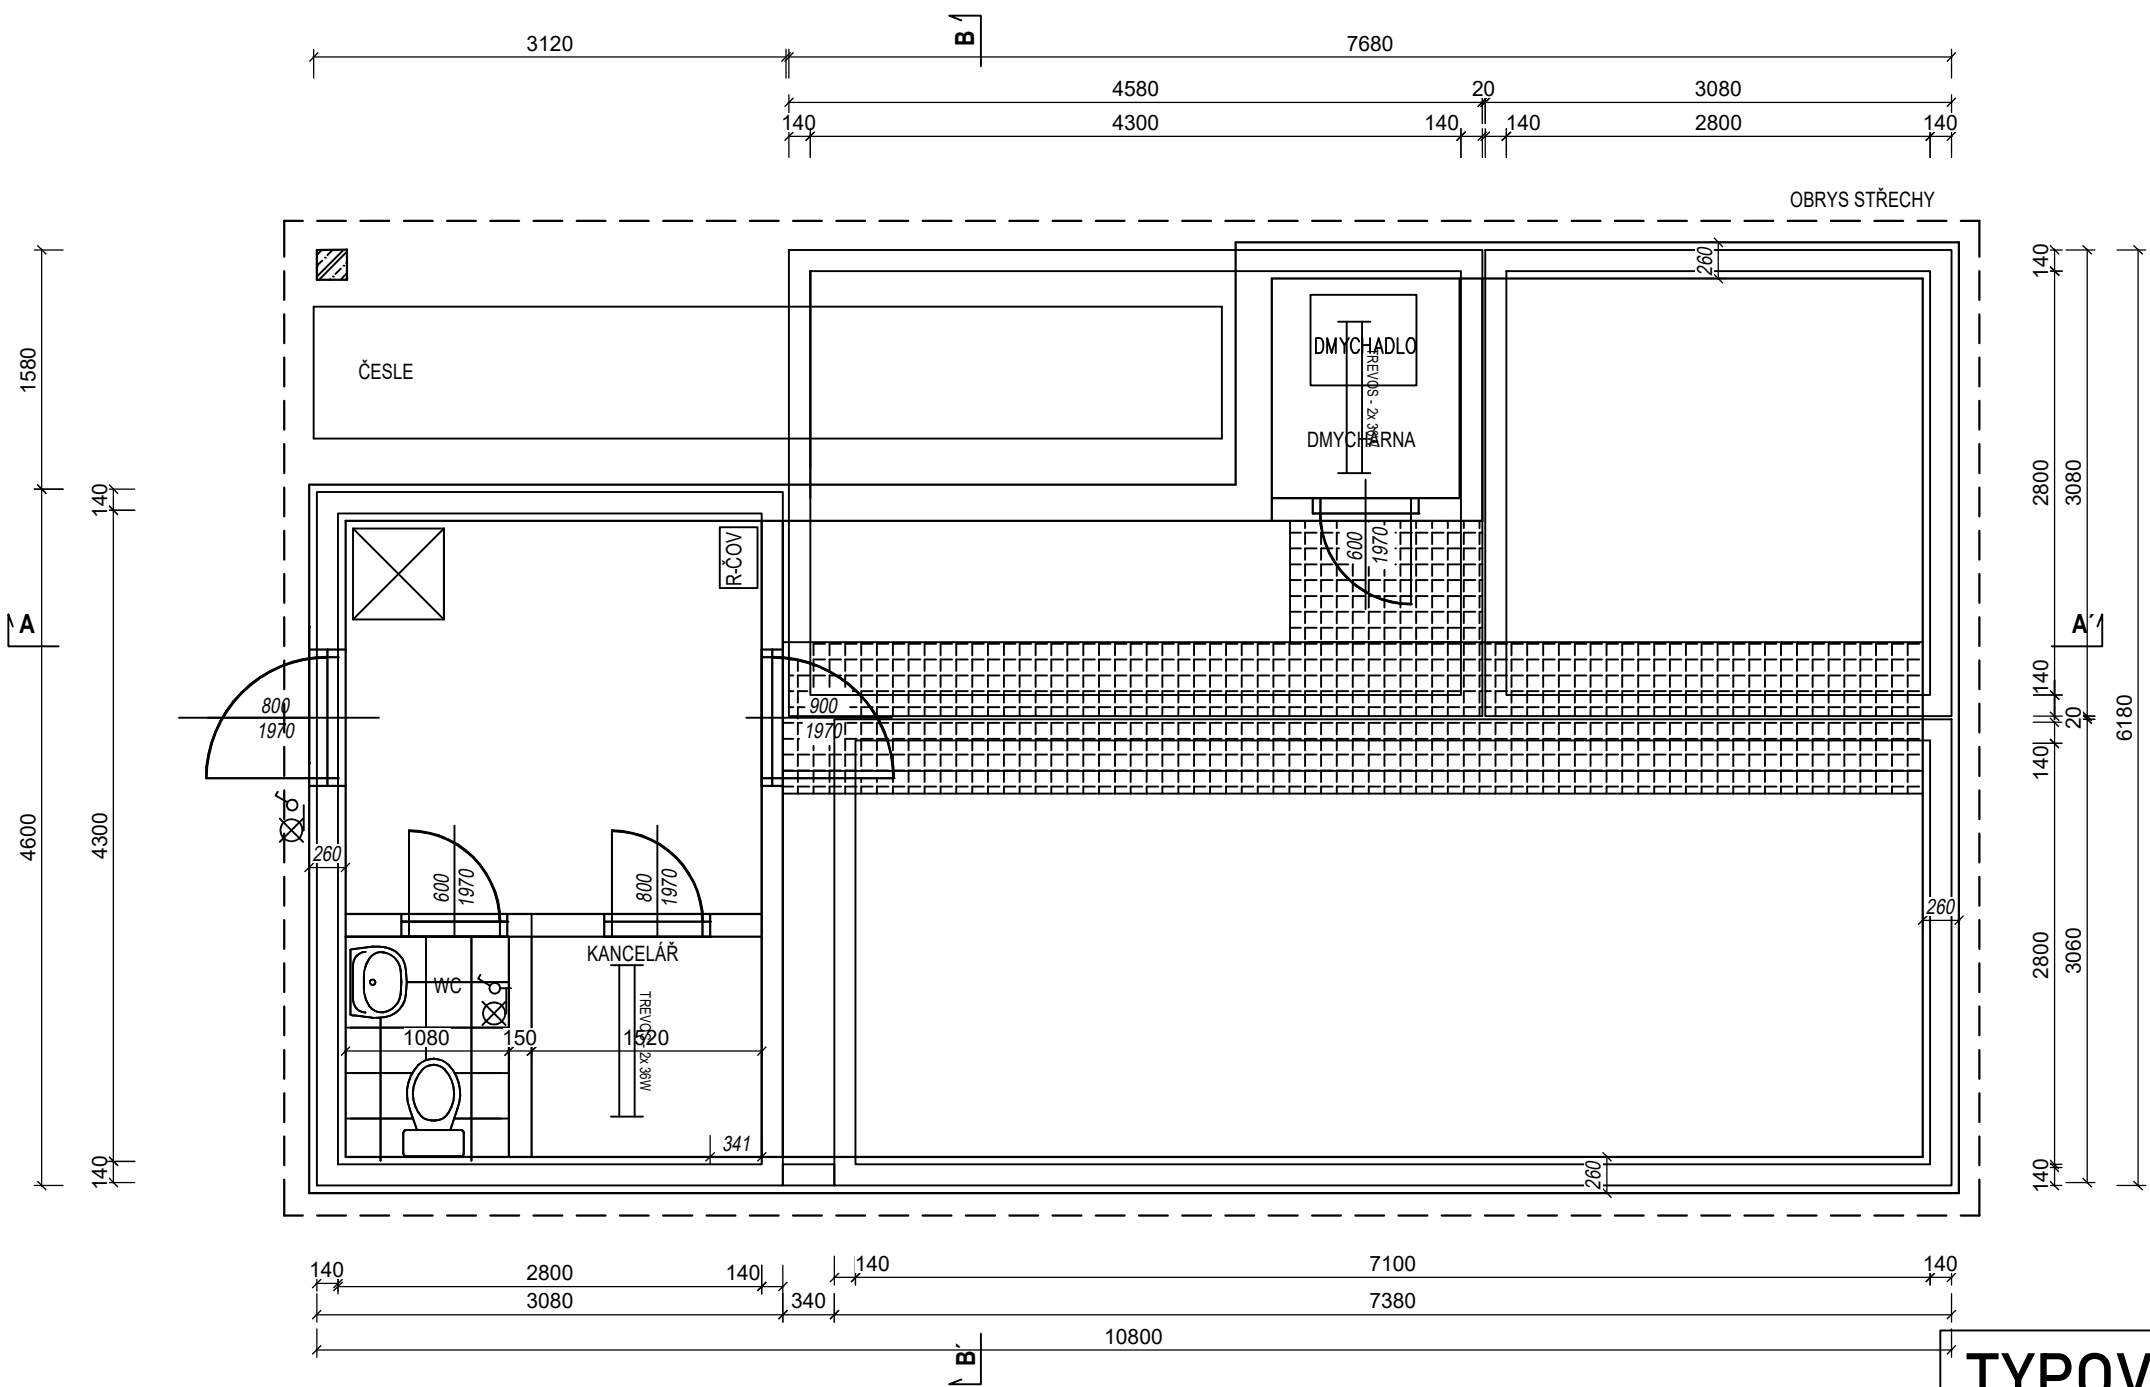

LEGENDA:

- o jednoduchý spínač Tango
- svítidlo zářivkové dvoutrubicové Trevos 2x36 W
- svítidlo žárovkové 60 W
- lišta el. - LV 40x20 (60x40)
- typy kabelů: CYKY 3Cx2,5
- ~\~ CYKY 3Cx1,5
- elektrické vedení je od zařízení vedeno v povrchové liště LV 60x40

POHLED 2

BETON SCC 45/55–XC4
DLE ČSN EN 206, VODONEPROUSTNÝ
VÝZTUŽ B500B
DLE ČSN EN 10080
KRYTÍ VÝZTUŽE
BĚŽNÉ PLOCHY 35mm
NÁVRH
NAVRŽENO DLE ČSN EN 1992–1–1
R30
POŽADOVANÁ ODOLNOST DLE ČSN EN 1992–1–2
TŘÍDA KONSTRUKCE S4

SESTAVA
DENITRIFIKAČNÍ NÁDRŽ – 1x VN 3042
NITRIFIKAČNÍ NÁDRŽ – 1x VN 3072
DOSAZOVACÍ NÁDRŽ – 1x VN 3030
NÁDRŽ KALOJEMU – 1x VN 3042

TYPOVÁ ČISTÍRNA ODPADNÍCH VOD

www.vodojemy.info / www.vodojemy-pro.cz

Projekt manager:

MILOSLAV MARTÍNEK
tel.: +420 602 324 713
+420 312 285 771

www.vodojemy.info
www.vodojemy-pro.cz

martinek@vodojemy.info
martinek@vodojemy-pro.cz

SK
STAVBY Kladno

STAVBY Kladno s.r.o.
Vrapická 685
Kladno 272 03

Odpovědný projektant:

Ing. DAVID KOHOUT
tel.: +420 602 346 152

kohout@vodojemy.info
kohout@vodojemy-pro.cz

VODOJEM–PRO:

ČOV 300 EO
čov

Výkres:

1.NP - HORNÍ DOMEK

Datum	01/2021
Stupeň p.d.	VTD
Číslo zakázky	–
Měřítko	1:50
Formát	A2
Číslo přílohy	6

Tento projekt je duševním majetkem firmy Stavby Kladno s.r.o. (www.vodojemy.info / www.vodojemy-pro.cz) a podléhá ochraně dle příslušných zákonů. Bez písemného souhlasu firm není dovoleno tento plán rozmnožovat nebo předat další osobě. V případě zneužití bude postupováno dle občanského zákoníku.