


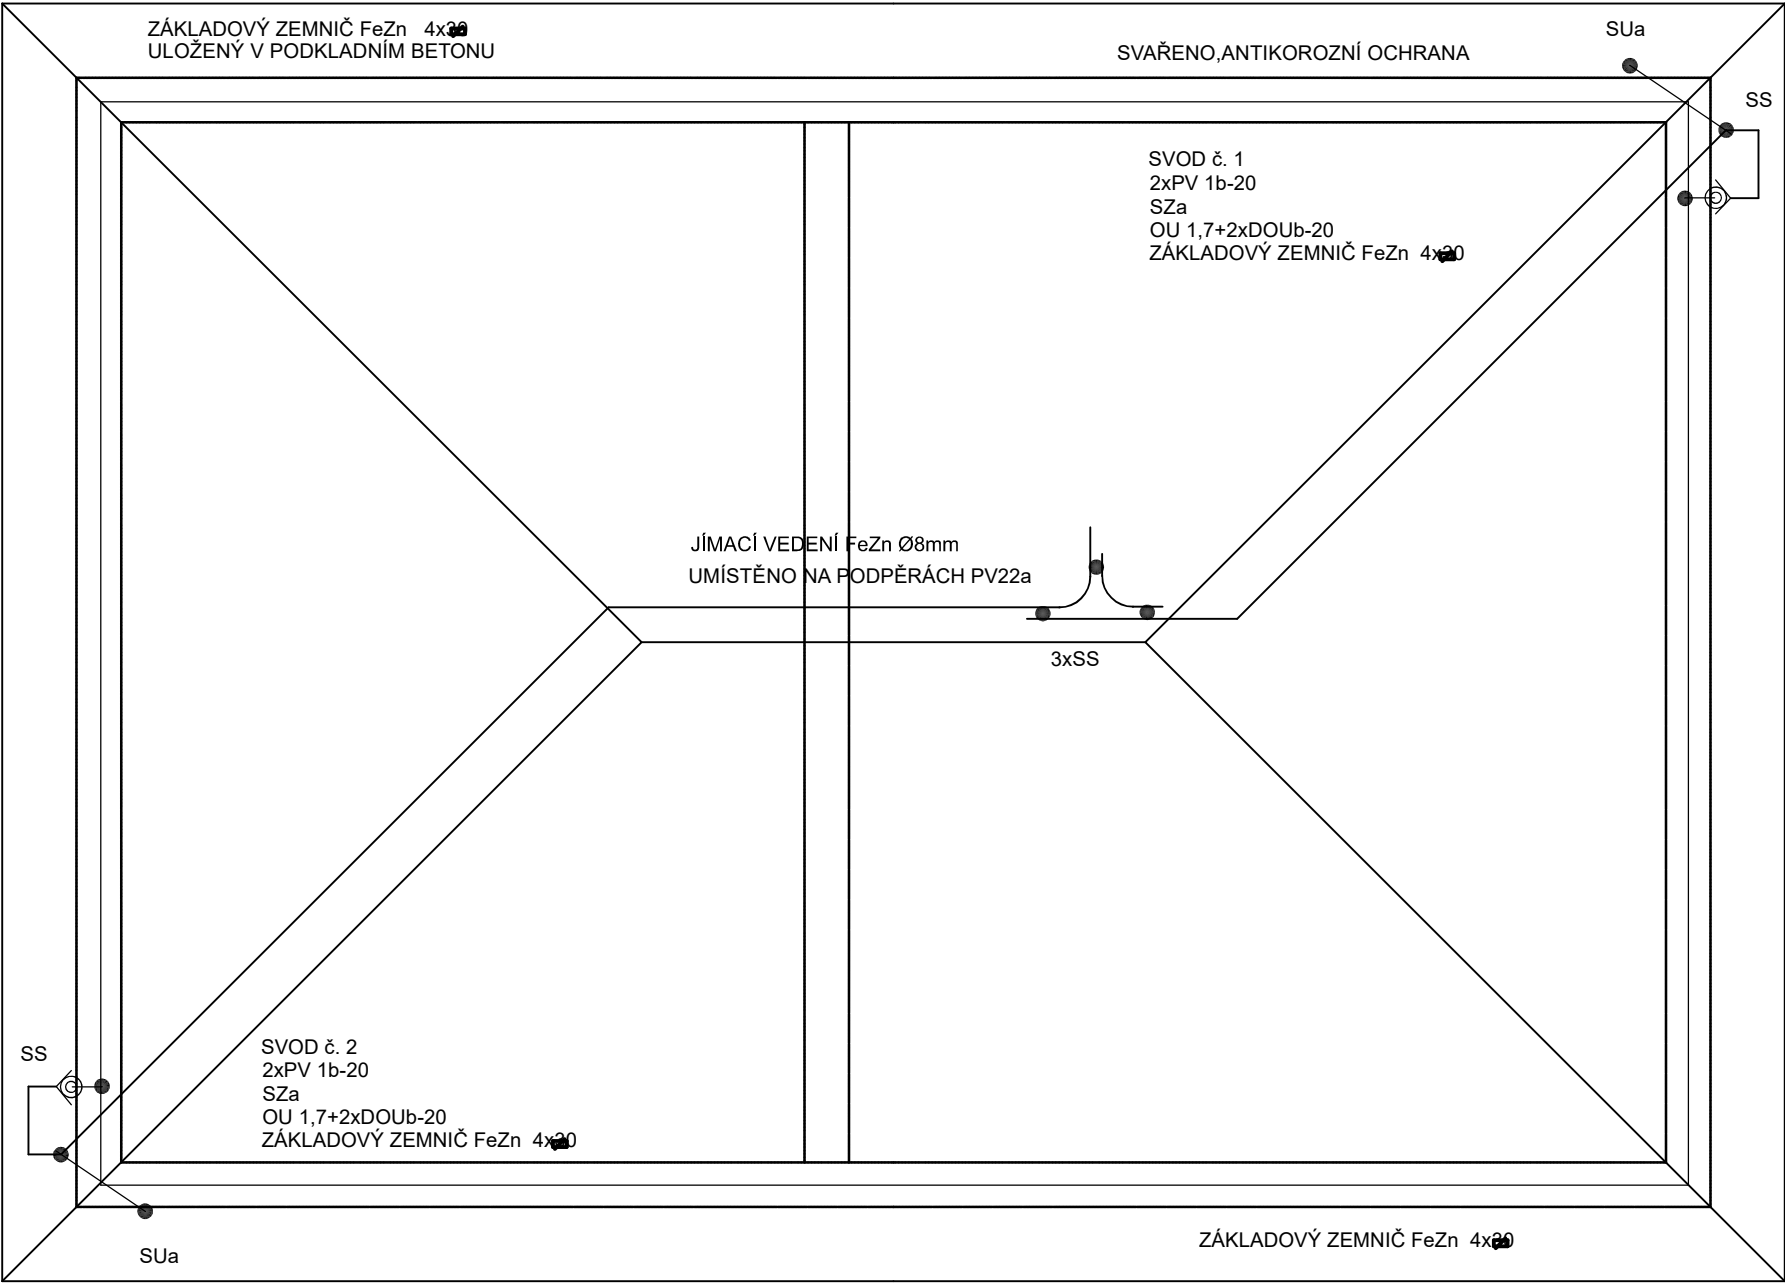

STĚCHA: POLOVALBOVÁ
STŘEŠNÍ KRYTINA: REŽNÁ PÁLENÁ TAŠKA
JÍMACÍ SOUSTAVA: HŘEBENOVÁ

- 22m JÍMACÍ VEDENÍ FeZn Ø 8mm
- 18ks PODPĚRKA VEDENÍ PV22a
- 2ks SVORKA SUa
- 8ks SVORKA SS
- 2ks SVORKA SZa
- 2ks PODPĚRKA VEDENÍ DO ZDIVA PV1b-20
- 2ks OCHRANNÝ ÚHELNÍK OU 1,7
- 4ks DRŽÁK OCHR.ÚHELNÍKU DOUb-20
- 2ks OZNAČOVACÍ ŠTÍTEK SVODU

Vypracoval	Ing.Jiří Pacovský,AOč.0401524	 Náměstí Svobody 461/1,405 02 Děčín 1
Investor: Obec Malé Březno, Malé Březno č.p.7 Místo stavby : Malé Březno		
HROMOSVOD		Stupeň : DPS
PROJEKTOVÁ DOKUMENTACE		Měřítko : 1:50