


PŮDORYS 1. PP

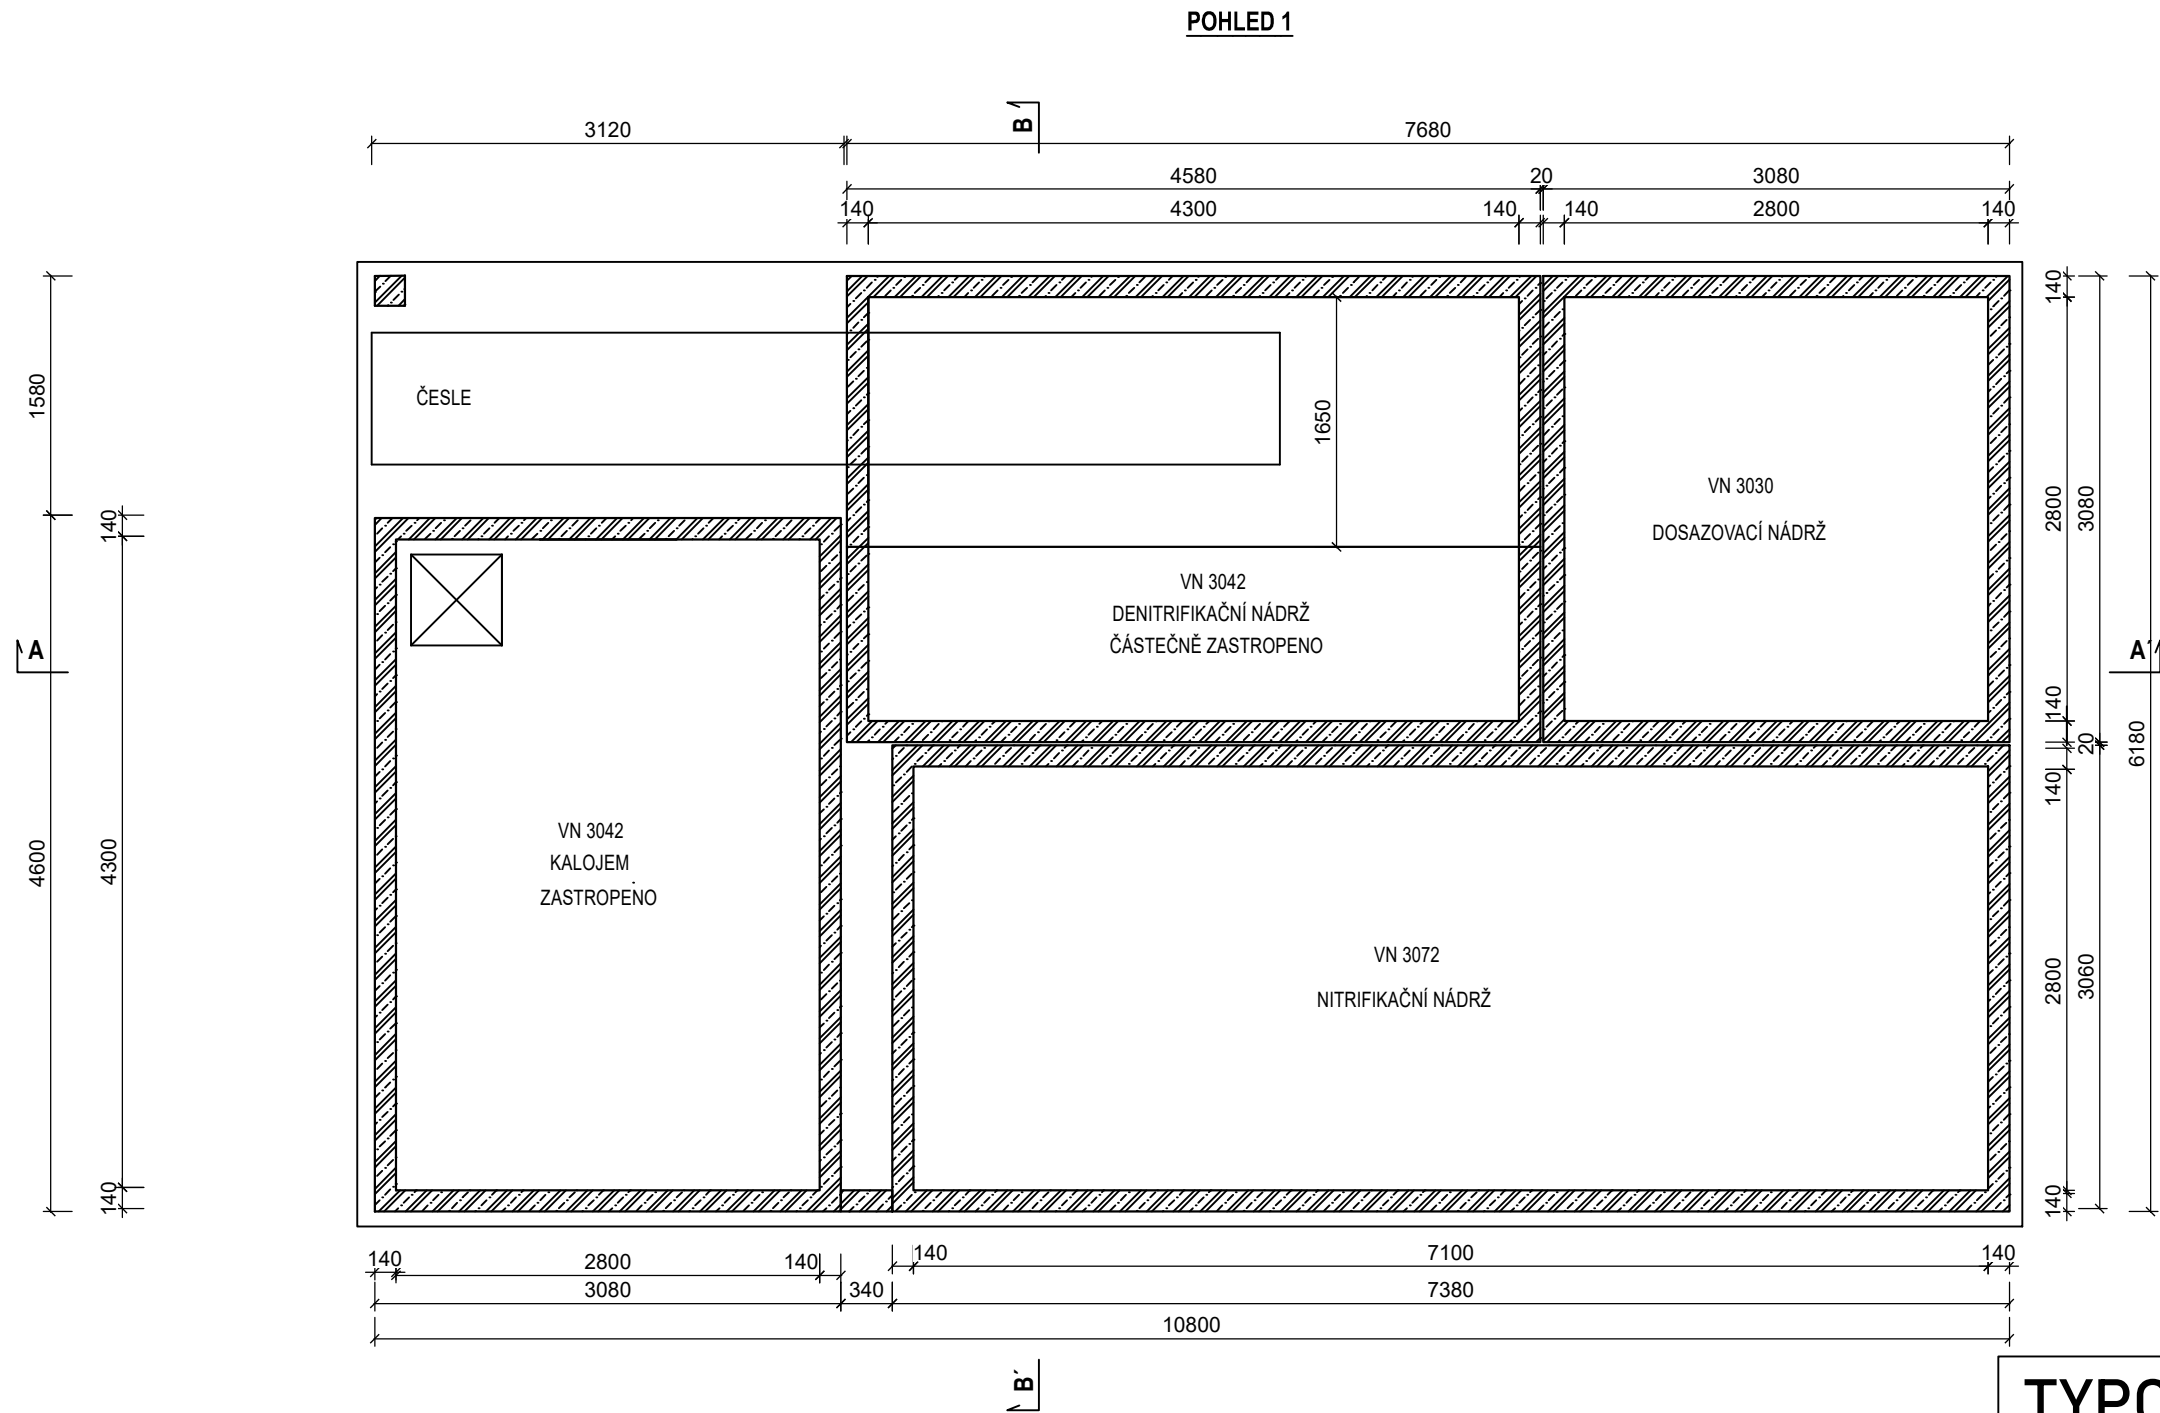

BETON SCC 45/55–XC4	SESTAVA
DLE ČSN EN 206, VODONEPROUSTNÝ	DENITRIFIKAČNÍ NÁDRŽ – 1x VN 3042
VÝZTUŽ B500B	NITRIFIKAČNÍ NÁDRŽ – 1x VN 3072
DLE ČSN EN 10080	DOSAZOVACÍ NÁDRŽ – 1x VN 3030
KRYTÍ VÝZTUŽE	NÁDRŽ KALOJEMU – 1x VN 3042
BĚŽNÉ PLOCHY 35mm	
NÁVRH	
NAVRŽENO DLE ČSN EN 1992–1–1	
R30	
POŽADOVANÁ ODOLNOST DLE ČSN EN 1992–1–2	
TŘÍDA KONSTRUKCE S4	

TYPOVÁ ČISTÍRNA ODPADNÍCH VOD

www.vodojemy.info / www.vodojemy-pro.cz

Projekt manager: MILOSLAV MARTÍNEK tel.: +420 602 324 713 +420 312 285 771 martinek@vodojemy.info martinek@vodojemy-pro.cz	STAVBY Kladno s.r.o. Vrapická 685 Kladno 272 03	Odpovědný projektant: Ing. DAVID KOHOUT tel.: +420 602 346 152 kohout@vodojemy.info kohout@vodojemy-pro.cz
VODOJEM–PRO: ČOV 300 EO čov	Datum Stupeň p.d. Číslo zakázky Měřítko Formát	01/2021 VTD – 1:50 A2
Výkres: PODZEMNÍ NÁDRŽE	Číslo přílohy: 6	

Tento projekt je duševním majetkem firmy Stavby Kladno s.r.o. (www.vodojemy.info / www.vodojemy-pro.cz) a podléhá ochraně dle příslušných zákonů. Bez písemného souhlasu firm není dovoleno tento plán rozmnožovat nebo předat další osobě. V případě zneužití bude postupováno dle občanského zákoníku.