


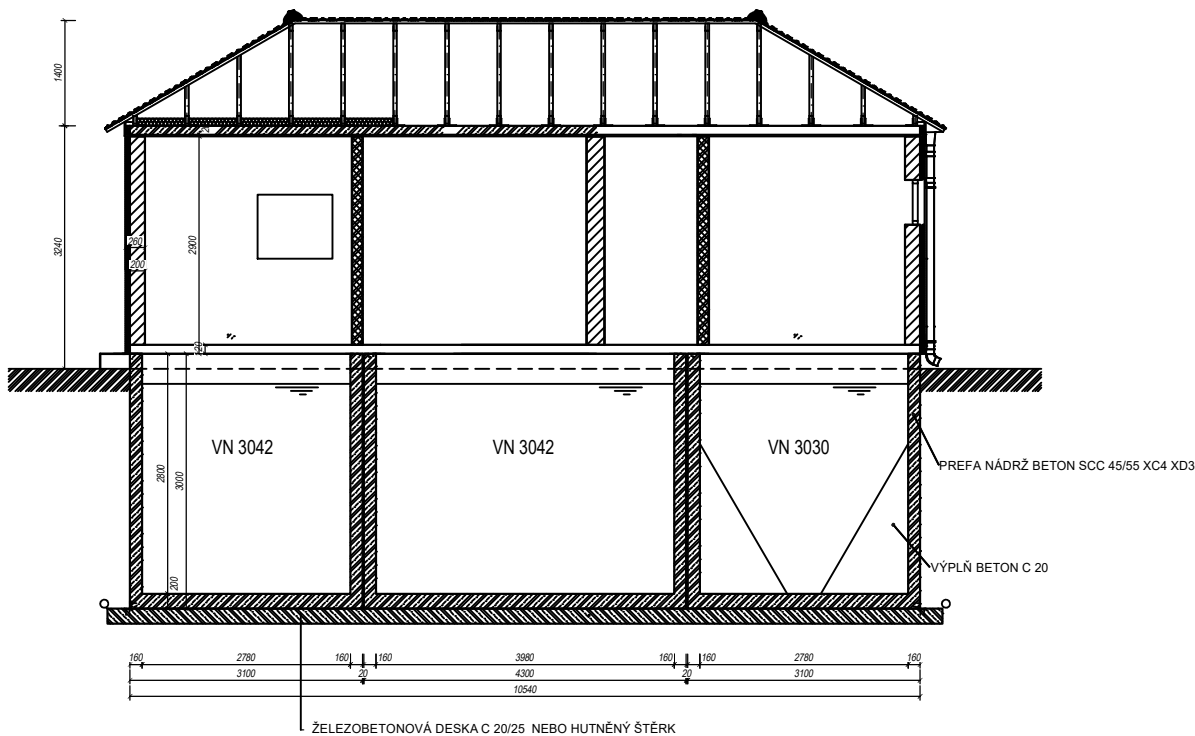

LEGENDA MÍSTNOSTÍ:

OZN.	ÚČEL MÍSTNOSTI	PLOCHA [m] ²	ÚPRAVA POVRCHU	POZNÁMKA
1.	MÍSTNOST OBSLUHY	2,2	KER. DLAŽBA	SOKL V = 100mm
2.	WC S UMYVADLEM	1,6	KER. DLAŽBA	KER. OBKLAD V = 1750mm
3.	DMYCHÁRNA	2,0	KER. DLAŽBA	SOKL V = 100mm
4.	ROZVODNA	7,5	UZAVÍRACÍ NÁTĚR	

LEGENDA ZDIVA:

ZDI POROTHERM TL 200 mm
SPOJENÉ LEPÍCI HMOTOU

ZDI TL 150 mm
PŘÍČKOVKY POROTHERM
SPOJENÉ LEPÍCI HMOTOU

PŘEKLADY NAD OTVORY POROTHERM

SKLADBA VRSTEV:



A KERAMICKÁ DLAŽBA TL 8mm
LEPÍCI TMEL
BETONOVÁ MAZANINA HLazená C16/20 TL 40mm
HYDROIZOLAČNÍ STĚRKA

B UZAVÍRACÍ NÁTĚR
BETONOVÁ MAZANINA HLazená C16/20 TL 40mm
HYDROIZOLAČNÍ STĚRKA

C KONSTRUKCE OSTRINY - 300mm
IZOLACE PROTI VLHKOSTI (TĚŽKÁ LEPENKA)
TEPELNÁ IZOLACE HERAKTA-C-3-75mm
OMÍTKA VODOODPUŠTNÁ ZRNITOSTÍ SP1.5
NA BÁŽI SILIKONOVÝCH PRYSKYŘIC

D POJISTNÁ FOLIE
VZDUCHOVÁ MEZERA
TEPELNÁ IZOLACE HERAKTA-C-3-75mm
PAROZÁBRANA
PODHLÉD (SÁDROKARTON) - 9mm (nad m.č.1,2,3,4)

Č.	PRVEK	ROZMĚR [mm]	POČET (ks)	POZN.
P 1	OKNO Z PLASTOVÝCH PROFILŮ, ZASKLENÉ TERMIZOL. DVOUSKLEM, OTEVÍRAVÉ A SKLÁPĚČÍ VČETNĚ VNITŘNÍHO A VNĚJŠÍHO PARAPETU	100 100	2,00	ŠEDÁ BARVA
P 2	OKNO Z PLASTOVÝCH PROFILŮ, ZASKLENÉ TERMIZOL. DVOUSKLEM, NESTĚVÍRAVÉ, VČETNĚ VNITŘNÍHO A VNĚJŠÍHO PARAPETU	2000 60	1,00	ŠEDÁ BARVA
P 3	VSTUPNÍ PLASTOVÉ DVEŘE OTEVÍRAVÉ, DVOUKŘÍDLÉ S DORAZEM U PRAHU, VČETNĚ ŽÁRUBNĚ, ZÁMEK S VLOŽKOU	160 200	1,00	ŠEDÁ BARVA
P 4	VNITŘNÍ PLASTOVÉ DVEŘE OTEVÍRAVÉ, JEDNOKŘÍDLÉ LEVÉ S DORAZEM U PRAHU VČETNĚ ŽÁRUBNĚ, ZÁMEK S VLOŽKOU	80 197	1,00	BÍLÁ BARVA
P 5	VNITŘNÍ PLASTOVÉ DVEŘE OTEVÍRAVÉ, JEDNOKŘÍDLÉ PRAVÉ S DORAZEM U PRAHU VČETNĚ ŽÁRUBNĚ, ZÁMEK S VLOŽKOU	60 197	1,00	BÍLÁ BARVA
P 6	VNITŘNÍ PLASTOVÉ DVEŘE OTEVÍRAVÉ, JEDNOKŘÍDLÉ LEVÉ S DORAZEM U PRAHU VČETNĚ ŽÁRUBNĚ, ZÁMEK S VLOŽKOU	60 197	1,00	BÍLÁ BARVA
P 7	VNITŘNÍ PLASTOVÉ DVEŘE OTEVÍRAVÉ, JEDNOKŘÍDLÉ LEVÉ S DORAZEM U PRAHU VČETNĚ ŽÁRUBNĚ, ZÁMEK S VLOŽKOU	90 197	1,00	BÍLÁ BARVA
P 8	VĚTRACÍ MŘÍŽKA S PROTIDĚŠTOVOU UZAVÍRATELNOU ŽALUZII	60 60	1,00	ŠEDÁ BARVA

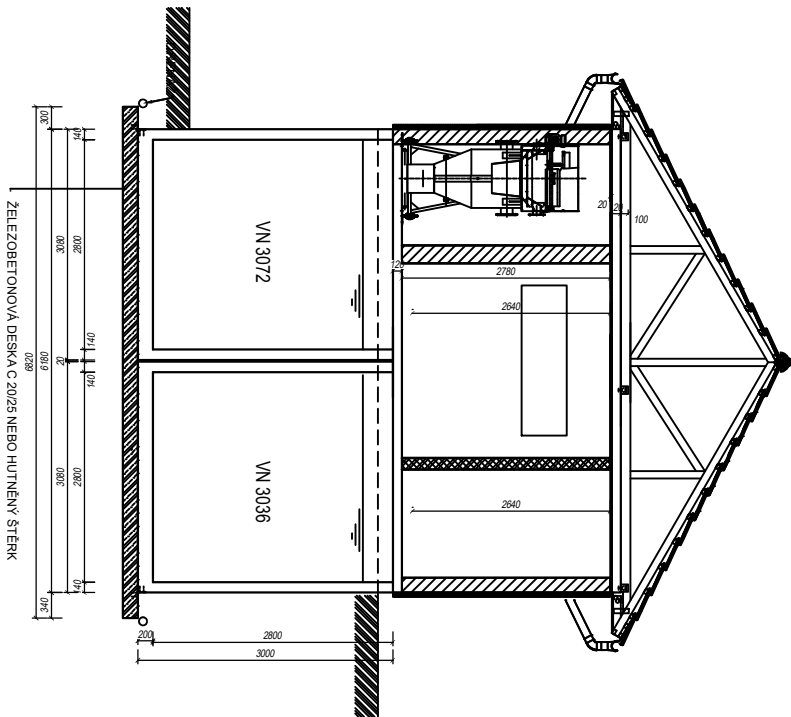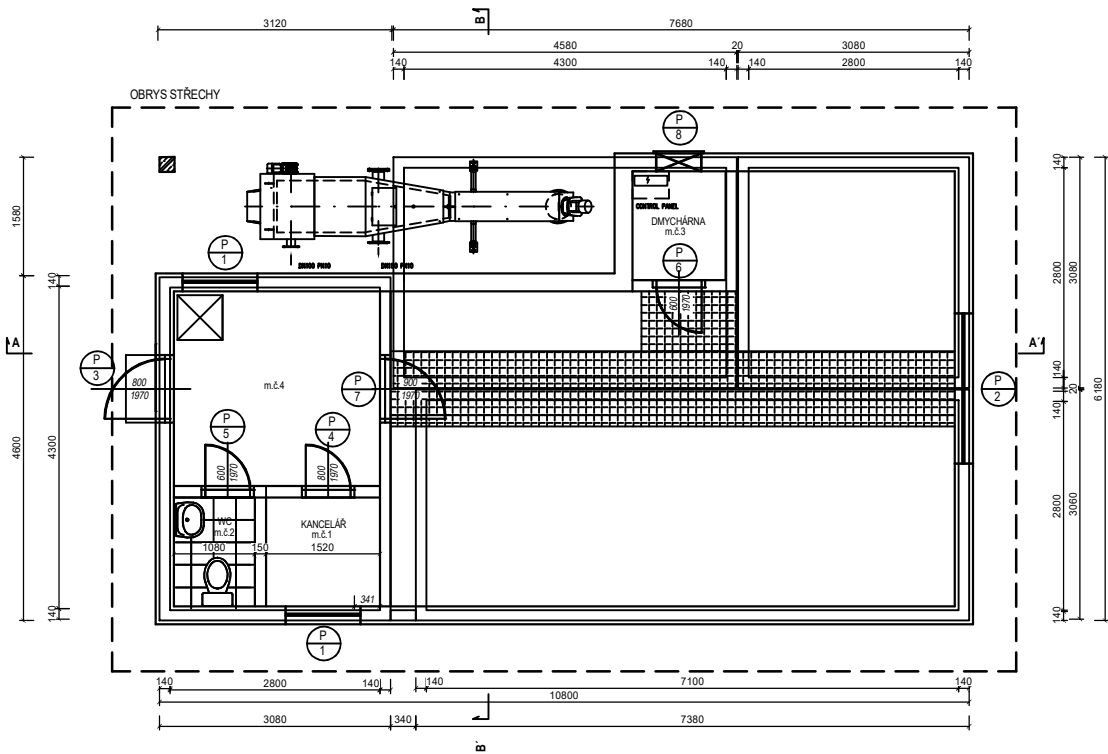

Vypracoval	Ing. Jiří Pacovský, A0č.0401524	 Náměstí Svobody 461/1, 405 02 Děčín 1
Investor:	Obec Malé Březno, Malé Březno č.p.7	
Místo stavby :	Malé Březno	
ČOV 300EO STAVEBNÍ ČÁST		Stupeň : DPS
PROJEKTOVÁ DOKUMENTACE		Měřítko : 1:50