


# SCHÉMA TECHNOLOGIE

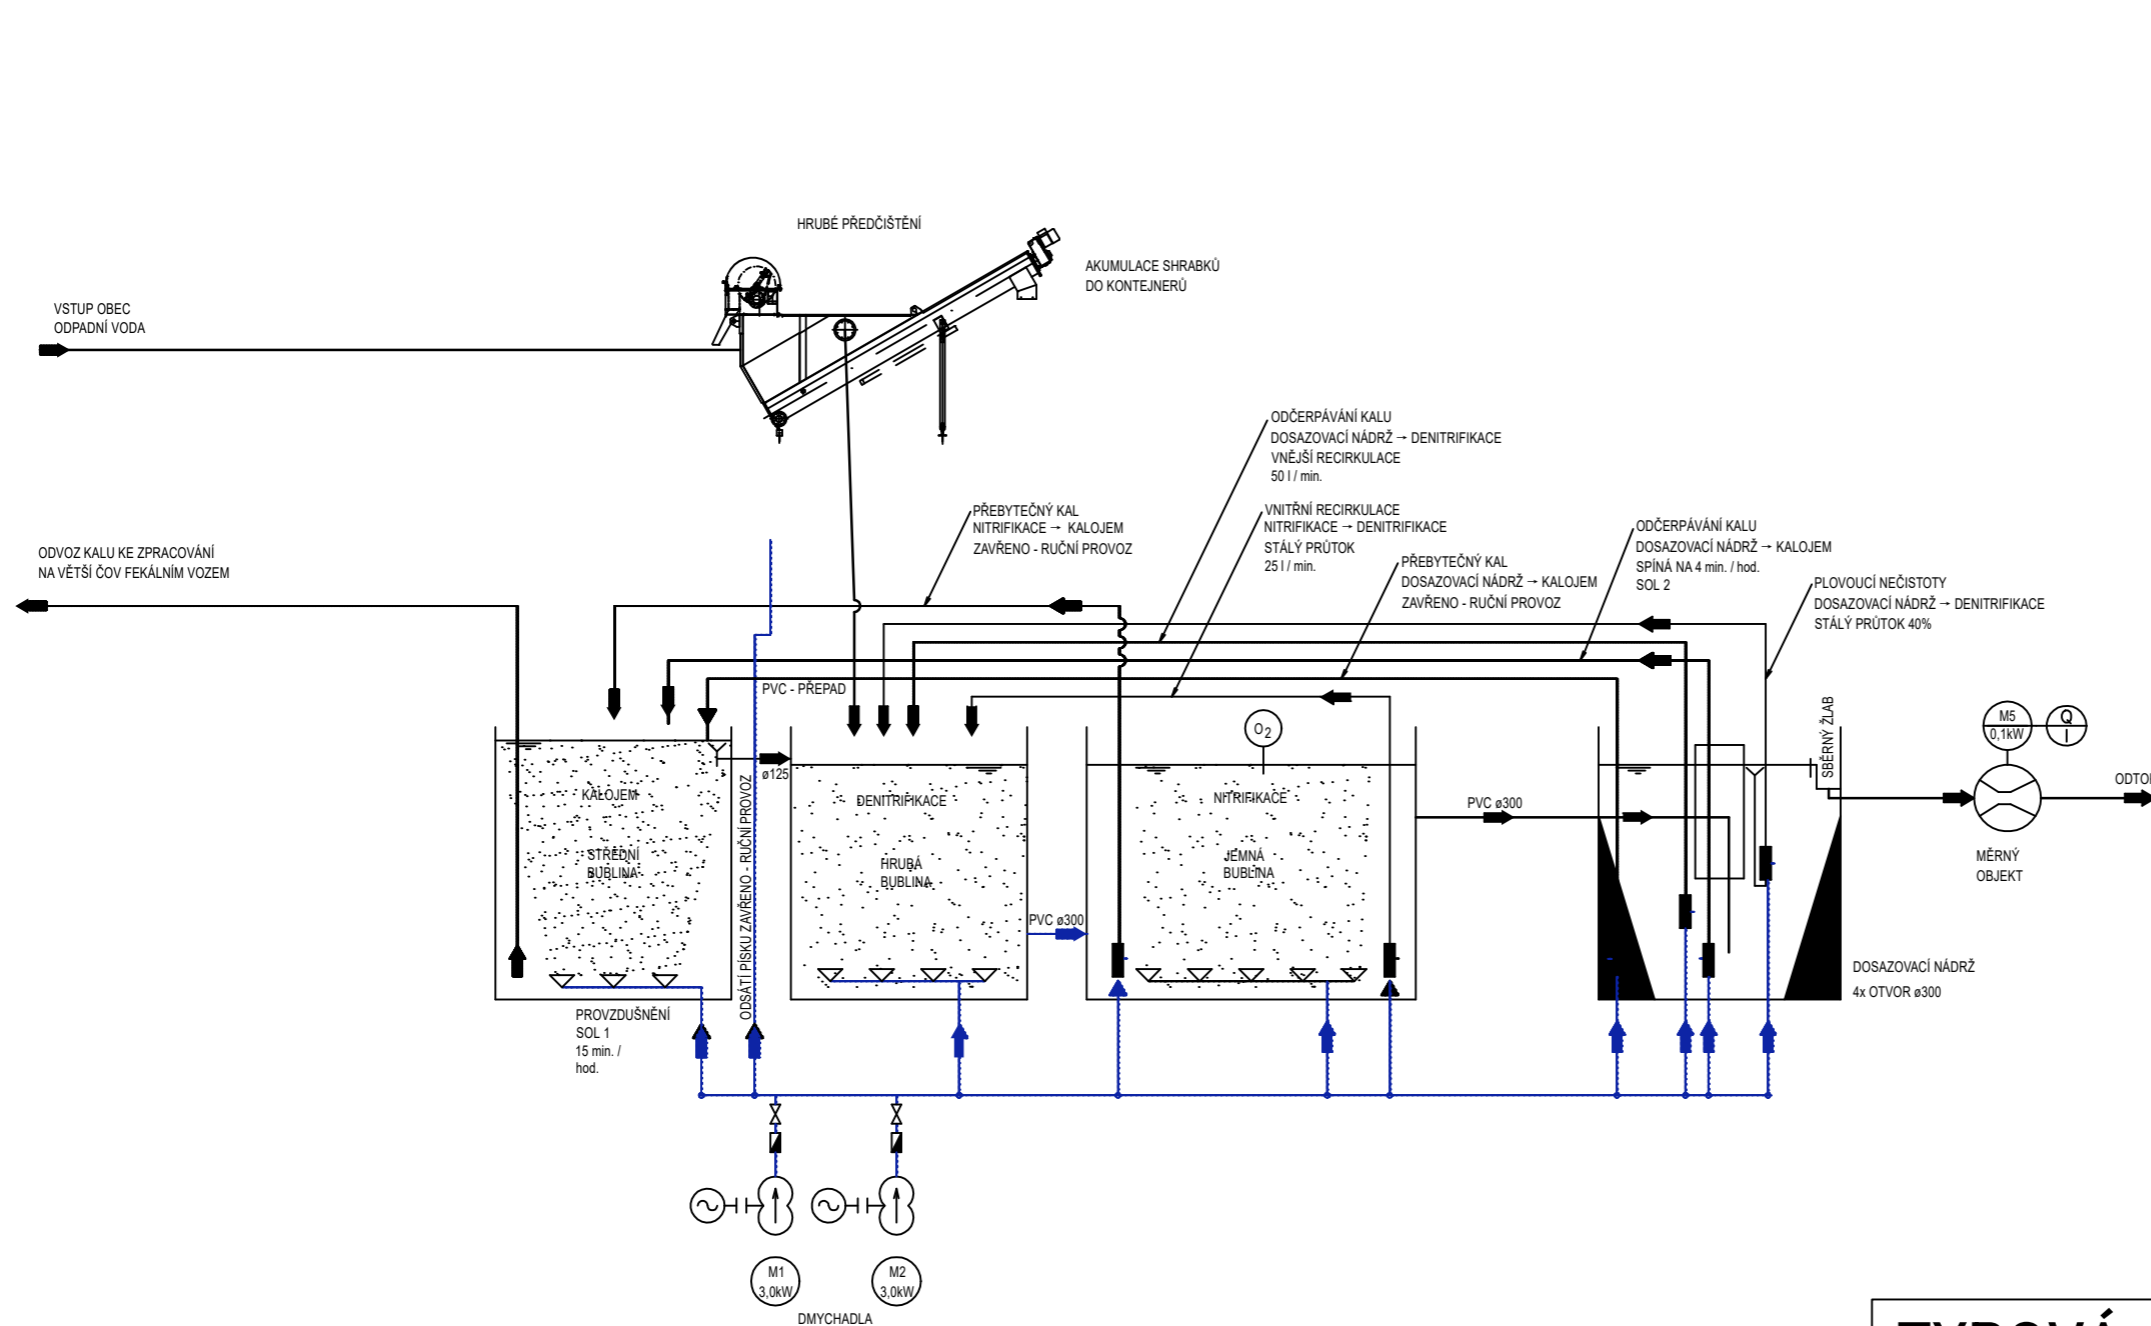

LEGENDA POTRUBÍ:

- ODPADNÍ VODA
- ODPADNÍ VODA PO HRUBÉM PŘEDČIŠTĚNÍ
- VYČIŠTĚNÁ VODA
- AKTIVACNÍ SMĚS
- KAL
- TLAKOVÝ VZDUCH
- KALOVÁ VODA
- VNITŘNÍ RECIKL
- PLOVOUCÍ NEČISTOTY
- MAMUTKY VZDUCH. ČERPADLA

BETON SCC 45/55-XC4  
DLE ČSN EN 206, VODONEPROUSTNÝ  
VÝZTUŽ B500B  
DLE ČSN EN 10080  
KRYTÍ VÝZTUŽE  
BĚŽNÉ PLOCHY 35mm  
NÁVRH  
NAVRŽENO DLE ČSN EN 1992-1-1  
R30  
POŽADOVANÁ ODOLNOST DLE ČSN EN 1992-1-2  
TŘÍDA KONSTRUKCE S4

SESTAVA  
DENITRIFIKAČNÍ NÁDRŽ — 1x VN 3042  
NITRIFIKAČNÍ NÁDRŽ — 1x VN 3072  
DOSAZOVACÍ NÁDRŽ — 1x VN 3030  
NÁDRŽ KALOJEMU — 1x VN 3042  
PROVOZNÍ OBJEKT — 1x VN 3036

## TYPOVÁ ČISTÍRNA ODPADNÍCH VOD

[www.vodojemy.info](http://www.vodojemy.info) / [www.vodojemy-pro.cz](http://www.vodojemy-pro.cz)

Projekt manager:

MILOSLAV MARTÍNEK  
tel.: +420 602 324 713  
+420 312 285 771

[www.vodojemy.info](http://www.vodojemy.info)

[www.vodojemy-pro.cz](http://www.vodojemy-pro.cz)

[martinek@vodojemy.info](mailto:martinek@vodojemy.info)

[martinek@vodojemy-pro.cz](mailto:martinek@vodojemy-pro.cz)

**SK**  
STAVBY Kladno

STAVBY Kladno s.r.o.  
Vrapická 685  
Kladno 272 03

Odpovědný projektant:

Ing. DAVID KOHOUT  
tel.: +420 602 346 152

[kohout@vodojemy.info](mailto:kohout@vodojemy.info)  
[kohout@vodojemy-pro.cz](mailto:kohout@vodojemy-pro.cz)

VODOJEM-PRO:

**ČOV**  
STŘECHA SEDLOVÁ

Výkres:

TECHNOLOGICKÉ SCHEMA

Datum 01/2021

Stupeň p.d. VTD

Číslo zakázky -

Měřítko 1:50

Formát A2

Číslo přílohy: 6

Tento projekt je duševním majetkem firmy Stavby Kladno s.r.o. ([www.vodojemy.info](http://www.vodojemy.info) / [www.vodojemy-pro.cz](http://www.vodojemy-pro.cz)) a podléhá ochraně dle příslušných zákonů. Bez písemného souhlasu firm není dovoleno tento plán rozmnožovat nebo předat další osobě. V případě zneužití bude postupováno dle občanského zákoníku.