

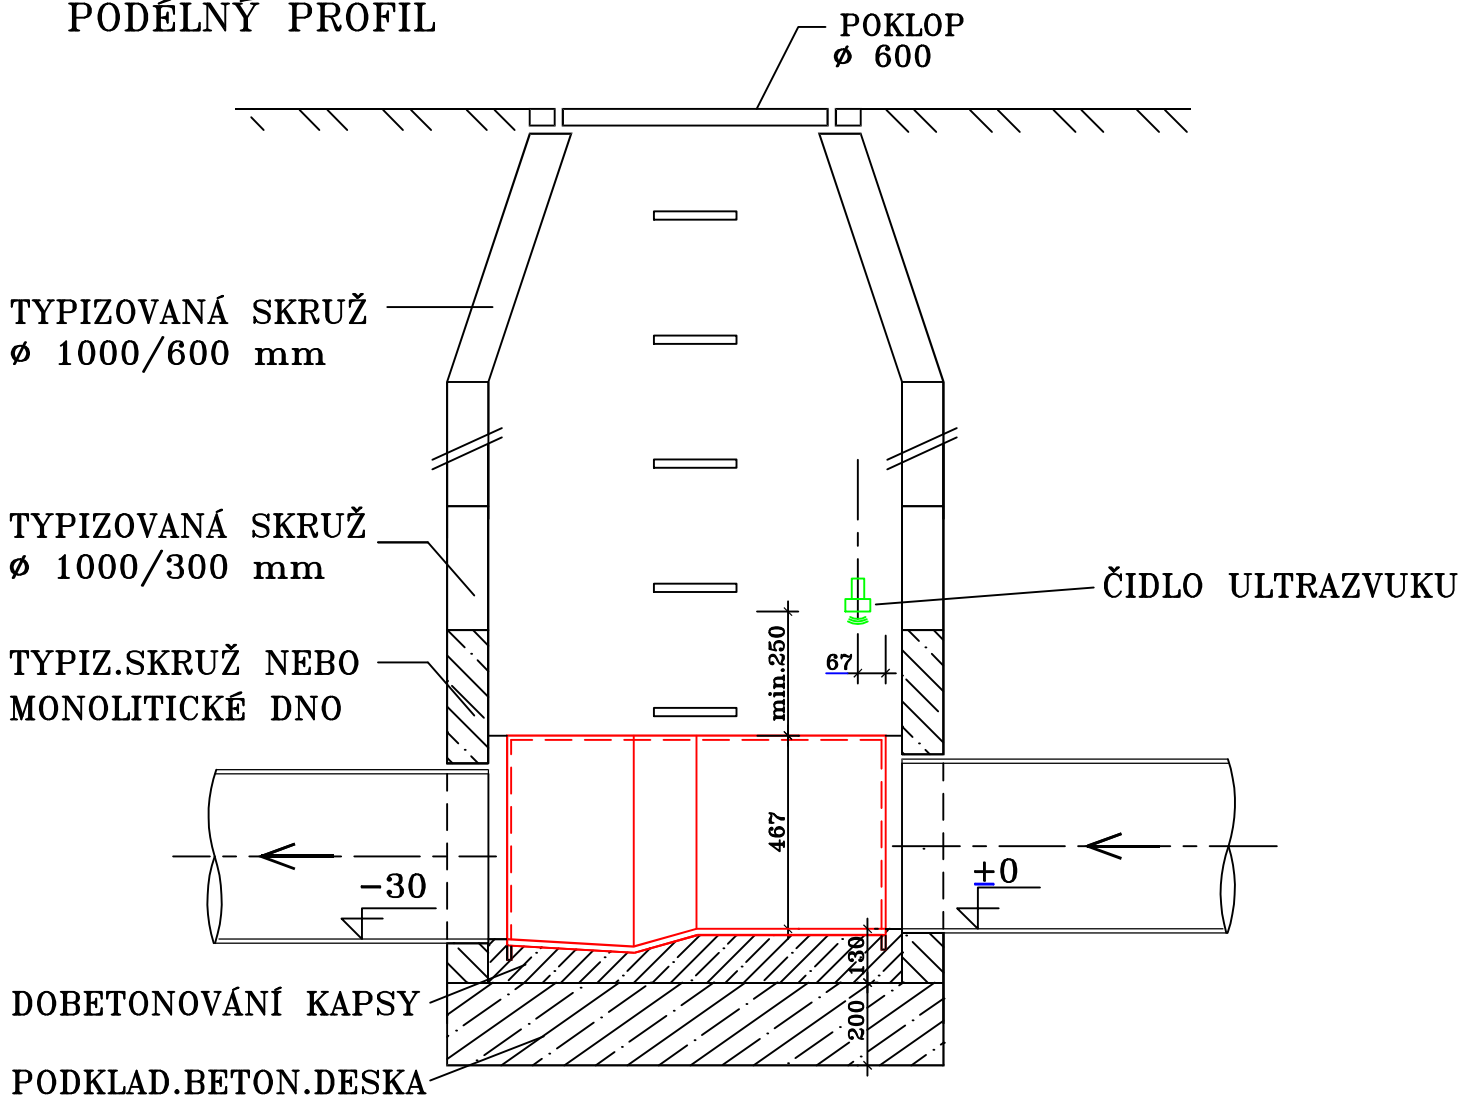


PARSHALLŮV ŽLAB P2/3 V KRUHOVÉ ŠACHTĚ PODÉLNÝ PROFIL

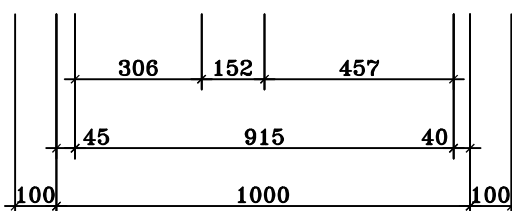

PŮDORYS

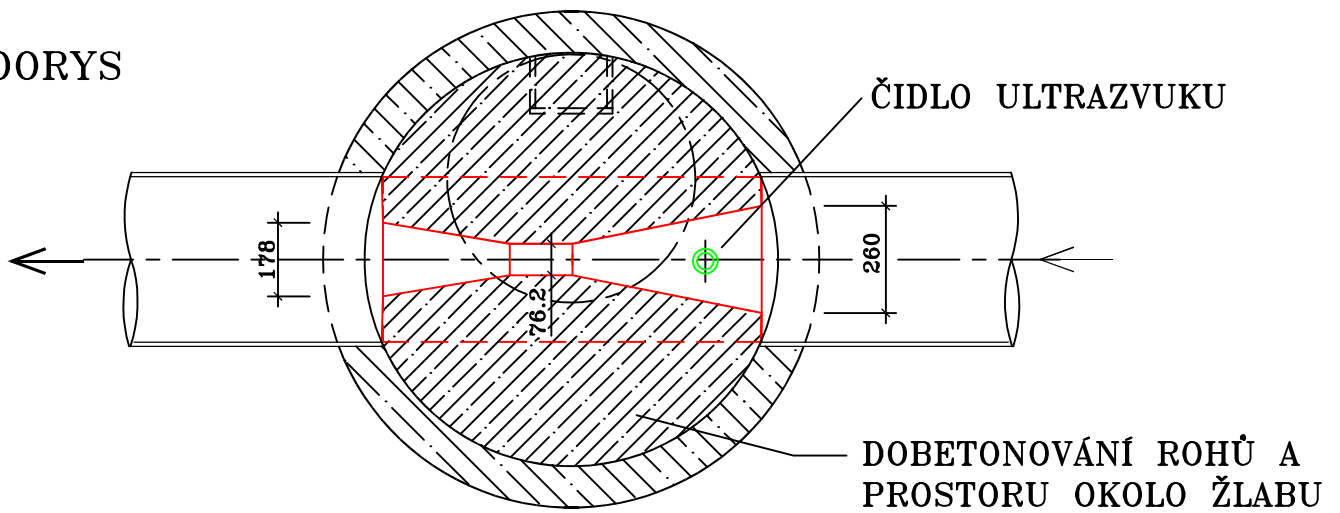

POZNÁMKA: PŘESNÉ VÝŠKOVÉ UMÍSTĚNÍ PARSHALLOVA ŽLABU V ŠACHTĚ JE NUTNO URČIT HYDRAULICKÝM VÝPOČTEM. PROVÁDÍ PARS aqua s.r.o.