Výkres vytvořil program pp_kan

(c)AutoPEN Liberec, tel:481120160, autopen@volny.cz

Kanalizace a ČOV Malé Březno
Stoka 3
8.4.2022

MĚŘÍTKO 1:500/100

KATASTRY	Malé Březno nad Labem					
PARCELNÍ ČÍSLA	305/9	239/3	206/1			185
VZDÁLENOSTI ŠACHET	15.33	29.91	20.67	18.89	51.97	16.07
OZNAČENÍ ŠACHET	ČSOV	Kšst.*/240.2°	KŠ30/200.7°	KŠ31/165.7°	KŠ32/163.8°	KŠ33/159.3°

SMĚROVÉ POMĚRY

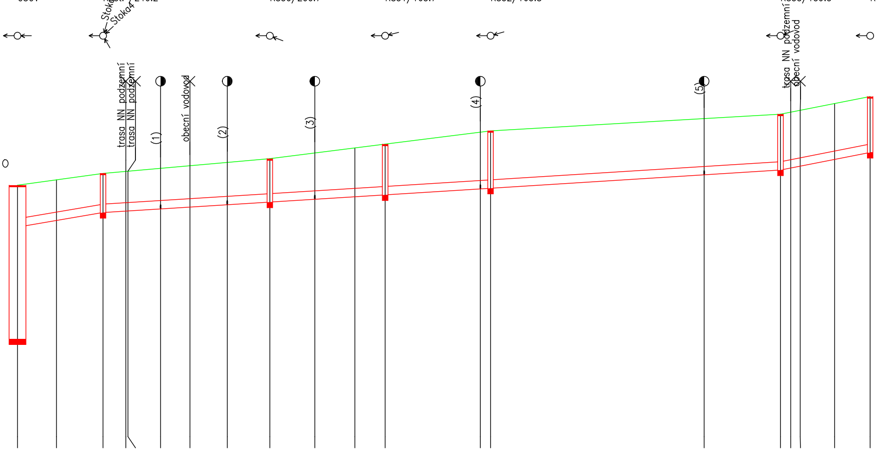

SROVNÁVACÍ ROVINA 124

STANIČENÍ [km/m]	KÓTA PŮVODNÍHO TERÉNU	KÓTA DNA POTRUBÍ	HLOUBKA DNA POTRUBÍ	KÓTA VÝKOPU	HLOUBKA VÝKOPU
0.0	139.50	138.00	1.50	137.84	1.66
6.98	139.69	138.24	1.45	138.08	1.61
15.33	139.92	138.52	1.40	138.36	1.56
19.41	139.99	138.57	1.42	138.41	1.58
19.80	140.00	138.58	1.42	138.42	1.58
25.65	140.10	138.65	1.45	138.49	1.61
30.93	140.20	138.72	1.48	138.56	1.64
37.61	140.31	138.80	1.51	138.64	1.67
45.24	140.45	138.89	1.56	138.74	1.71
53.30	140.65	139.00	1.65	138.84	1.81
60.47	140.83	139.08	1.75	138.93	1.90
65.91	140.97	139.15	1.82	139.00	1.97
82.97	141.39	139.37	2.02	139.21	2.18
84.80	141.44	139.39	2.05	139.23	2.21
0.1					
23.09	141.88	139.87	2.01	139.71	2.17
36.77	142.04	140.04	2.00	139.88	2.16
38.60	142.11	140.11	2.00	139.95	2.16
40.31	142.18	140.18	2.00	140.02	2.16
46.47	142.42	140.42	2.00	140.26	2.16
52.84	142.67	140.67	2.00	140.51	2.16

PROFIL[mm]–MATERIÁL–DÉLKA[m]	DN300–PP žebrované SN10–152.84		
SKLON[promile]–DÉLKA[m]	33.91–15.33	12.52–121.44	39.20–16.07
ULOŽENÍ	Pískové lože 120°, obsyp pískem 300 mm		

Šst.

(n) TABULKA VYSVĚTLIVEK
(1) přípojka pro p.p.č.181 DN 150
(2) přípojka pro p.p.č.182 DN 150
(3) přípojka pro p.p.č.219 DN 150
(4) přípojka pro p.p.č.221/3 DN 150
(5) přípojka pro p.p.č.221/4 DN 150

Výkres vytvořil program pp_kan (c)AutoPEN Liberec, tel:481120160, autopen@volny.cz

KATASTRY	Malé Březno nad Labem	
PARCELNÍ ČÍSLA	206/1	
VZDÁLENOSTI ŠACHET	54.96	15.90
OZNAČENÍ ŠACHET	KŠst.*/137.5°	KŠ34/183.5° KŠ39

SMĚROVÉ POMĚRY

MĚŘÍTKA 1:500/100

(n) TABULKA VYSVĚTLIVEK
(1) přípojka pro p.p.č.227 DN 150
(2) přípojka pro p.p.č.233/2 DN 150

Kanalizace a ČOV Malé Březno
Stoka 4
8.4.2022

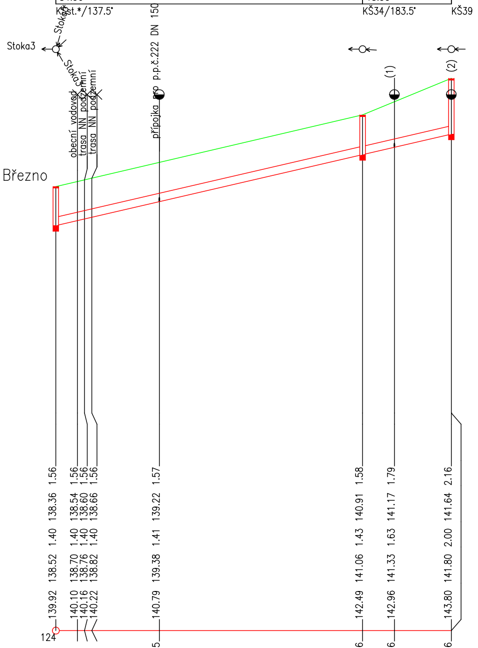

STANIČENÍ [km/m]	0.0	3.87	5.13	6.45	18.55	54.96	60.66	70.86
KÓTA UPRAVENÉHO TERÉNU								
HLOUBKA VÝKOPU	1.56	1.56	1.56	1.56	1.57	1.58	1.79	2.16
KÓTA VÝKOPU	138.36	138.54	138.60	138.66	139.22	140.91	141.17	141.64
HLOUBKA DNA POTRUBÍ	1.40	1.40	1.40	1.40	1.41	1.43	1.63	2.00
KÓTA DNA POTRUBÍ	138.52	138.70	138.76	138.82	139.38	141.06	141.33	141.80
KÓTA PŮVODNÍHO TERÉNU	139.92	140.10	140.16	140.22	140.79	142.49	142.96	143.80
SROVNÁVACÍ ROVINA	124							

PROFIL[mm]–MATERIÁL–DÉLKA[m]	DN300–PP žebrované SN10–70.86
SKLON[promile]–DÉLKA[m]	46.29–70.86
ULOŽENÍ	Pískové lože 120°, obsyp pískem 300 mm

Výkres vytvořil program pp_kan

(c)AutoPEN Liberec, tel:481120160, autopen@volny.cz

KATASTRY	Malé Březno nad Labem	
PARCELNÍ ČÍSLA	206/1	
VZDÁLENOSTI ŠACHET	38.37	42.22
OZNAČENÍ ŠACHET	KŠst.*/107.2°	KŠ35/179.3°

KŠ36

SMĚROVÉ POMĚRY

MĚŘÍTKA 1:500/100

Kanalizace a ČOV Malé Březno
Stoka 5
8.4.2022

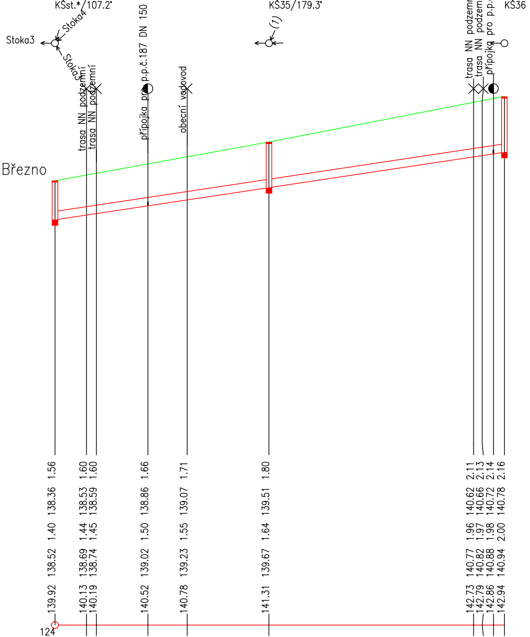

HLOUBKA VÝKOPU	1.56	1.60	1.60	1.66	1.71	1.80	2.11	2.13	2.14	2.16
KÓTA VÝKOPU	138.36	138.53	138.59	138.86	139.07	139.51	140.62	140.66	140.72	140.78
HLOUBKA DNA POTRUBÍ	1.40	1.44	1.45	1.50	1.55	1.64	1.96	1.97	1.98	2.00
KÓTA DNA POTRUBÍ	138.52	138.69	138.74	139.02	139.23	139.67	140.77	140.82	140.88	140.94
KÓTA PŮVODNÍHO TERÉNU	139.92	140.13	140.19	140.52	140.78	141.31	142.73	142.79	142.86	142.94
SROVNÁVACÍ ROVINA	124									
STANIČENÍ [km/m]	0.0	5.66	7.43	16.67	23.70	38.37	75.05	76.61	78.63	80.59

PROFIL[mm]–MATERIÁL–DÉLKA[m]	DN300–PP žebrované SN10–80.59
SKLON[promile]–DÉLKA[m]	30.03–80.59
ULOŽENÍ	Pískové lože 120°, obsyp pískem 300 mm

(n)	TABULKA VYSVĚTLIVEK
(1)	Stoka5–1

Výkres vytvořil program pp_kan

KATASTRY

PARCELNÍ ČÍSLA

VZDÁLENOSTI ŠACHET

OZNAČENÍ ŠACHET

SMĚROVÉ POMĚRY

MĚŘÍTKA 1:500/100

Kanalizace a ČOV Malé
Stoka 5–1
8.4.2022

HLOUBKA VÝKOPU

KÓTA VÝKOPU

HLOUBKA DNA POTRUBÍ

KÓTA DNA POTRUBÍ

KÓTA PŮVODNÍHO TERÉNU

SROVNÁVACÍ ROVINA

STANIČENÍ [km/m]

PROFIL[mm]–MATERIÁL–DÉLKA[m]

SKLON[promile]–DÉLKA[m]

ULOŽENÍ

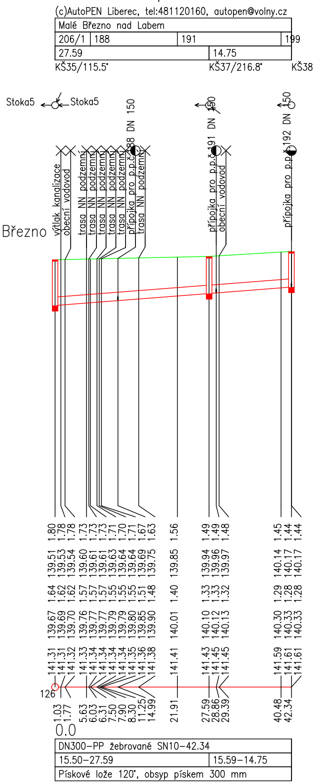

Výkres vytvořil program pp_kan
KATASTRY
PARCELNÍ ČÍSLA
VZDÁLENOSTI ŠACHET
OZNAČENÍ ŠACHET

SMĚROVÉ POMĚRY

MĚŘÍTKA 1:500/100

Kanalizace a ČOV Malé Březn

Stoka 6

8.4.2022

HLOUBKA VÝKOPU

KÓTA VÝKOPU

HLOUBKA DNA POTRUBÍ

KÓTA DNA POTRUBÍ

KÓTA PŮVODNÍHO TERÉNU

SROVNÁVACÍ ROVINA

STANIČENÍ [km/m]
PROFIL[mm]–MATERIÁL–DÉLKA[m]
SKLON[promile]–DÉLKA[m]
ULOŽENÍ

Vypracoval	Ing.Jiří Pacovský,AOč.0401524	INGREAL Náměstí Svobody 461/1,405 02 Děčín 1
Investor: Obec Malé Březno, Malé Březno č.p.7 Místo stavby : Malé Březno		
PODÉLNÝ PROFIL STOKA 3, 4, 5, 5–1		Stupeň : DPS
KANALIZACE A ČOV MALÉ BŘEZNO		Měřítko : 1: 500/100

(c)AutoPEN Liberec, tel:481120160, autopen@volny.cz

Malé Březno nad Labem	
372/91	
14.87	18.04
KŠ40	KŠ41/183.8°

KŠ42

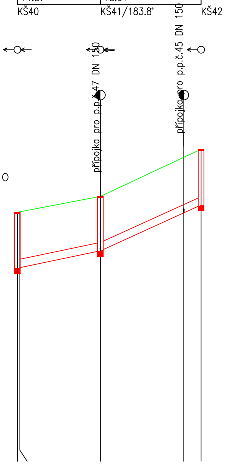

HLOUBKA VÝKOPU	2.16 2.16	2.11	2.15	2.16
KÓTA VÝKOPU	140.86 140.88	141.48	142.84	143.12
HLOUBKA DNA POTRUBÍ	2.00 2.00	1.95	1.99	2.00
KÓTA DNA POTRUBÍ	141.02 141.04	141.64	143.00	143.28
KÓTA PŮVODNÍHO TERÉNU	143.02 143.04	143.59	144.99	145.28
SROVNÁVACÍ ROVINA	128			
STANIČENÍ [km/m]	0.43	14.87	29.80	32.91

0.0

DN300-PP žebrované SN10-32.91	
41.69-14.87	90.93-18.04
Pískové lože 120°, obsyp pískem 300 mm	

Výkres vytvořil program pp_kan

(c)AutoPEN Liberec, tel:481120160, autopen@volny.cz

KATASTRY	Malé Březno nad Labem				
PARCELNÍ ČÍSLA	337/91	74	84	74	
VZDÁLENOSTI ŠACHET	13.84		27.80		64.54
OZNAČENÍ ŠACHET	KŠ43		ČSOV/244.4°		KŠ44/184.6°

SMĚROVÉ POMĚRY

MĚŘÍTKA 1:500/100

Stoka 7

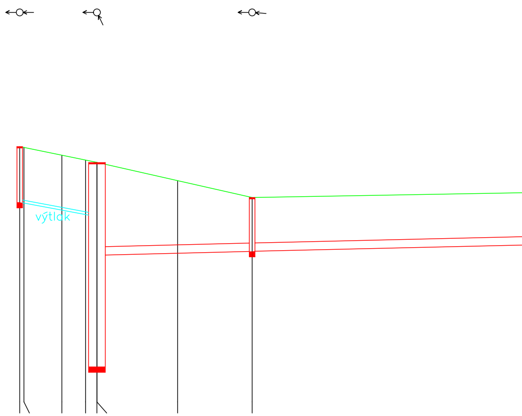

HLOUBKA VÝKOPU	2.15 2.15	2.13	2.11	2.10 3.49	2.75	2.09
KÓTA VÝKOPU	141.51 141.48	141.22	141.06	140.99 139.60	139.68	139.74
HLOUBKA DNA POTRUBÍ	2.00 2.00	1.97	1.95	1.95 3.33	2.60	1.93
KÓTA DNA POTRUBÍ	141.66 141.63	141.38	141.22	141.14 139.76	139.83	139.90
KÓTA PŮVODNÍHO TERÉNU	143.66 143.63	143.35	143.17	143.09 143.09	142.43	141.83
SROVNÁVACÍ ROVINA	128					
STANIČENÍ [km/m]	0.75	7.54	11.81	13.84	28.30	41.64

0.0

PROFIL[mm]-MATERIÁL-DÉLKA[m]	DN100-PP	DN300-PP žebrované SN10-210.92	
SKLON[promile]-DÉLKA[m]	37.59-13.84	5.00-27.80	4.65-64.54
ULOŽENÍ	Pískové lože 120°, obsyp pískem 300 mm		

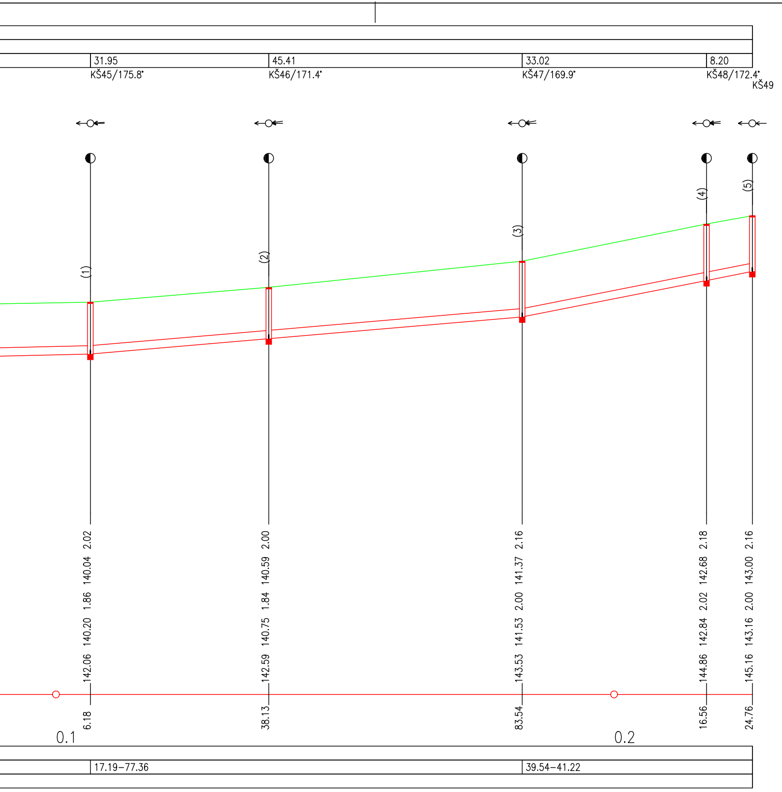

(n)	TABULKA VYSVĚTLIVEK
(1)	přípojka přǒ p.p.č.80 DN 150
(2)	přípojka pro p.p.č.77 DN 150
(3)	přípojka pro p.p.č.73/2 DN 150
(4)	přípojka pro p.p.č.69 DN 150
(5)	přípojka pro p.p.č.65 DN 150

Vypracoval Ing.Jiří Pacovský,AOč.0401524

Investor: Obec Malé Březno, Malé Březno č.p.7
Místo stavby : Malé Březno

PODÉLNÝ PROFIL STOKA 6, 7

KANALIZACE A ČOV MALÉ BŘEZNO

Náměstí Svobody 461/1,405 02 Děčín 1

Stupeň : DPS

Měřítko : 1: 500/100