Výkres vytvořil program pp_vod

(c)AutoPEN Liberec, tel:481120160, autopen@volny.cz

KATASTRY					
PARCELNÍ ČÍSLA	84	74	83	37/1	37/9
DRUH POVRCHU	zpevněná komunikace				

ČSOV — KŠ43

MĚŘÍTKA 1:100/100

Kanalizace a ČOV Malé Březno
Výtlak 2
1.6.2022

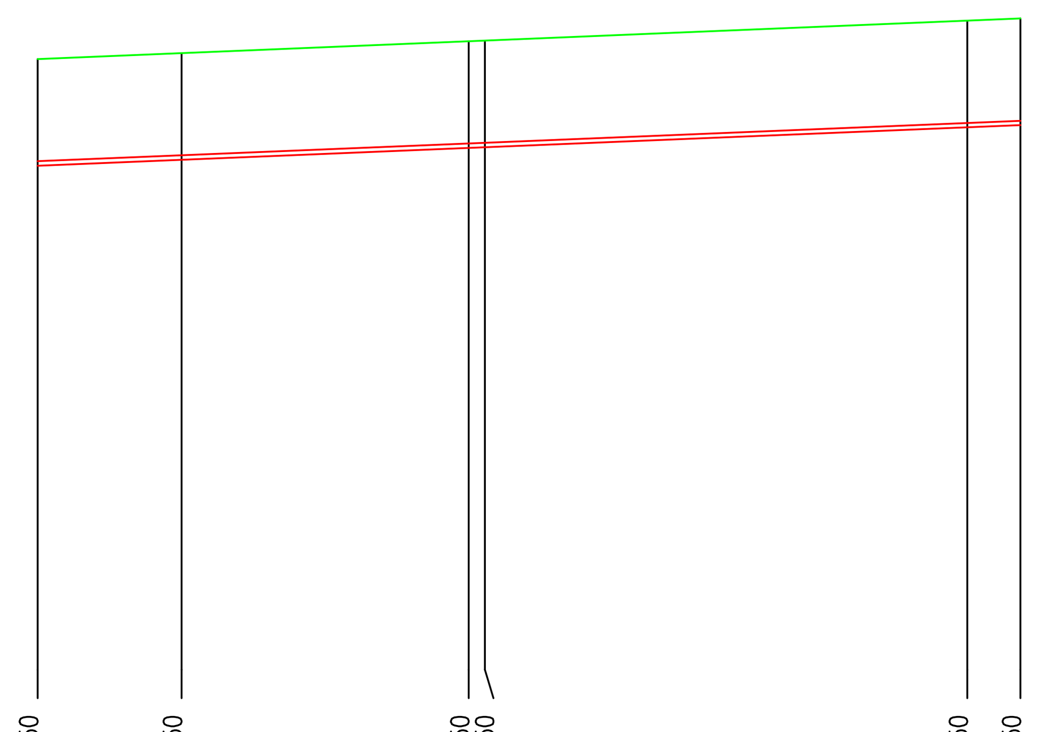

HLOUBKA VÝKOPU	1.50	1.50	1.50	1.50	1.50	1.50
KÓTA VÝKOPU	141.59	141.67	141.84	141.85	142.13	142.16
HLOUBKA DNA POTRUBÍ	1.50	1.50	1.50	1.50	1.50	1.50
KÓTA DNA POTRUBÍ	141.59	141.67	141.84	141.85	142.13	142.16
KÓTA PŮVODNÍHO TERÉNU	143.09	143.17	143.34	143.35	143.63	143.66
SROVNÁVACÍ ROVINA	128					
		2.02	6.07	6.29	13.09	13.84
STANIČENÍ [km/m]	0.0					
DN[mm]–MATERIÁL–DÉLKA[m]	DN63–PE100RC 9010–13.84					
SKLON[?]–DÉLKA[m]	41.20–13.84					
ULOŽENÍ	Tvarově upravené lože,obsyp 300 mm					

Vypracoval	Ing.Jiří Pacovský,AOč.0401524
Investor: Obec Malé Březno, Malé Březno č.p.7 Místo stavby : Malé Březno	Náměstí Svobody 461/1,405 02 Děčín 1
PODÉLNÝ PROFIL VÝTLAK 2	Stupeň : DPS
KANALIZACE A ČOV MALÉ BŘEZNO	Měřítko : 1: 100/100

Výkres vytvořil program pp_vod

(c)AutoPEN Liberec, tel:481120160, autopen@volny.cz

KATASTRY	Malé Březno nad Labem		
PARCELNÍ ČÍSLA	185	206/1	311/3
DRUH POVRCHU	asfaltová komunikace		

Vb — Vb

MĚŘÍTKA 1:500/100

Kanalizace a ČOV Malé Březno
Výtlak 1
1.6.2022

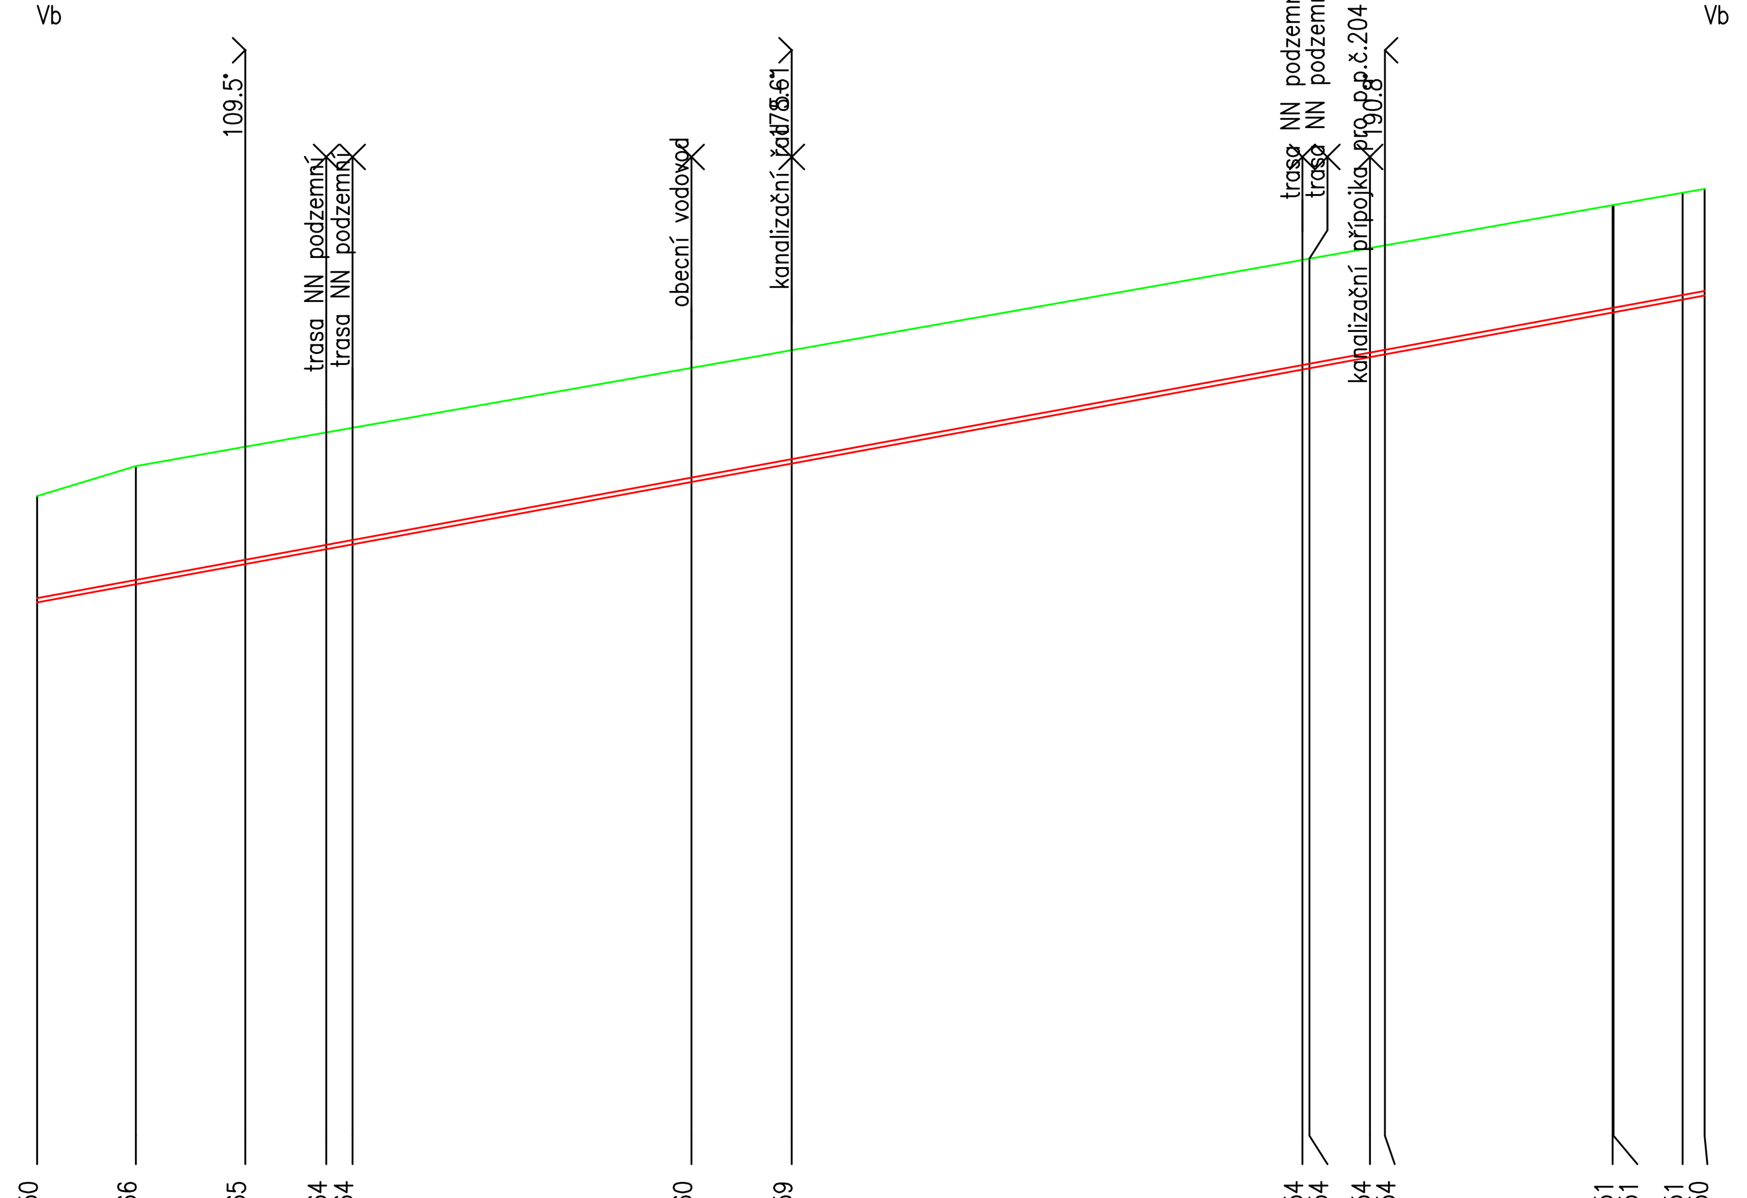

HLOUBKA VÝKOPU	1.50	1.66	1.65	1.64	1.64	1.60	1.59	1.54	1.54	1.54	1.54	1.51	1.51	1.51	1.50
KÓTA VÝKOPU	138.00	138.26	138.54	138.75	138.82	139.70	139.96	141.28	141.30	141.45	141.49	142.08	142.08	142.26	142.32
HLOUBKA DNA POTRUBÍ	1.50	1.66	1.65	1.64	1.64	1.60	1.59	1.54	1.54	1.54	1.54	1.51	1.51	1.51	1.50
KÓTA DNA POTRUBÍ	138.00	138.26	138.54	138.75	138.82	139.70	139.96	141.28	141.30	141.45	141.49	142.08	142.08	142.26	142.32
KÓTA PŮVODNÍHO TERÉNU	139.50	139.92	140.19	140.39	140.46	141.30	141.55	142.82	142.84	142.99	143.03	143.59	143.59	143.77	143.82
SROVNÁVACÍ ROVINA	124														
		6.95	14.63	20.34	22.18	46.02	53.08	89.01	89.51	93.75	94.81	10.82	10.89	15.75	17.29
STANIČENÍ [km/m]	0.0										0.1				
DN[mm]–MATERIÁL–DÉLKA[m]	DN63–PE100RC 9010–117.29														
SKLON[?]–DÉLKA[m]	36.83–117.29														
ULOŽENÍ	Tvarově upravené lože,obsyp 300 mm														

Vypracoval	Ing.Jiří Pacovský,AOč.0401524
Investor: Obec Malé Březno, Malé Březno č.p.7 Místo stavby : Malé Březno	Náměstí Svobody 461/1,405 02 Děčín 1
PODÉLNÝ PROFIL VÝTLAK 1	Stupeň : DPS
KANALIZACE A ČOV MALÉ BŘEZNO	Měřítko : 1: 500/100

Výkres vytvořil program pp_vod

(c)AutoPEN Liberec, tel:481120160, autopen@volny.cz

KATASTRY	Malé Březno nad Labem			
PARCELNÍ ČÍSLA	681/26	8365	124	37/1
DRUH POVRCHU	zeleň	drážní těleso	zpevněná komunikace	

konec řadu — napojení na stávající řad

MĚŘÍTKA 1:1000/100

Kanalizace a ČOV Malé Březno
Vodovodní řad
1.6.2022

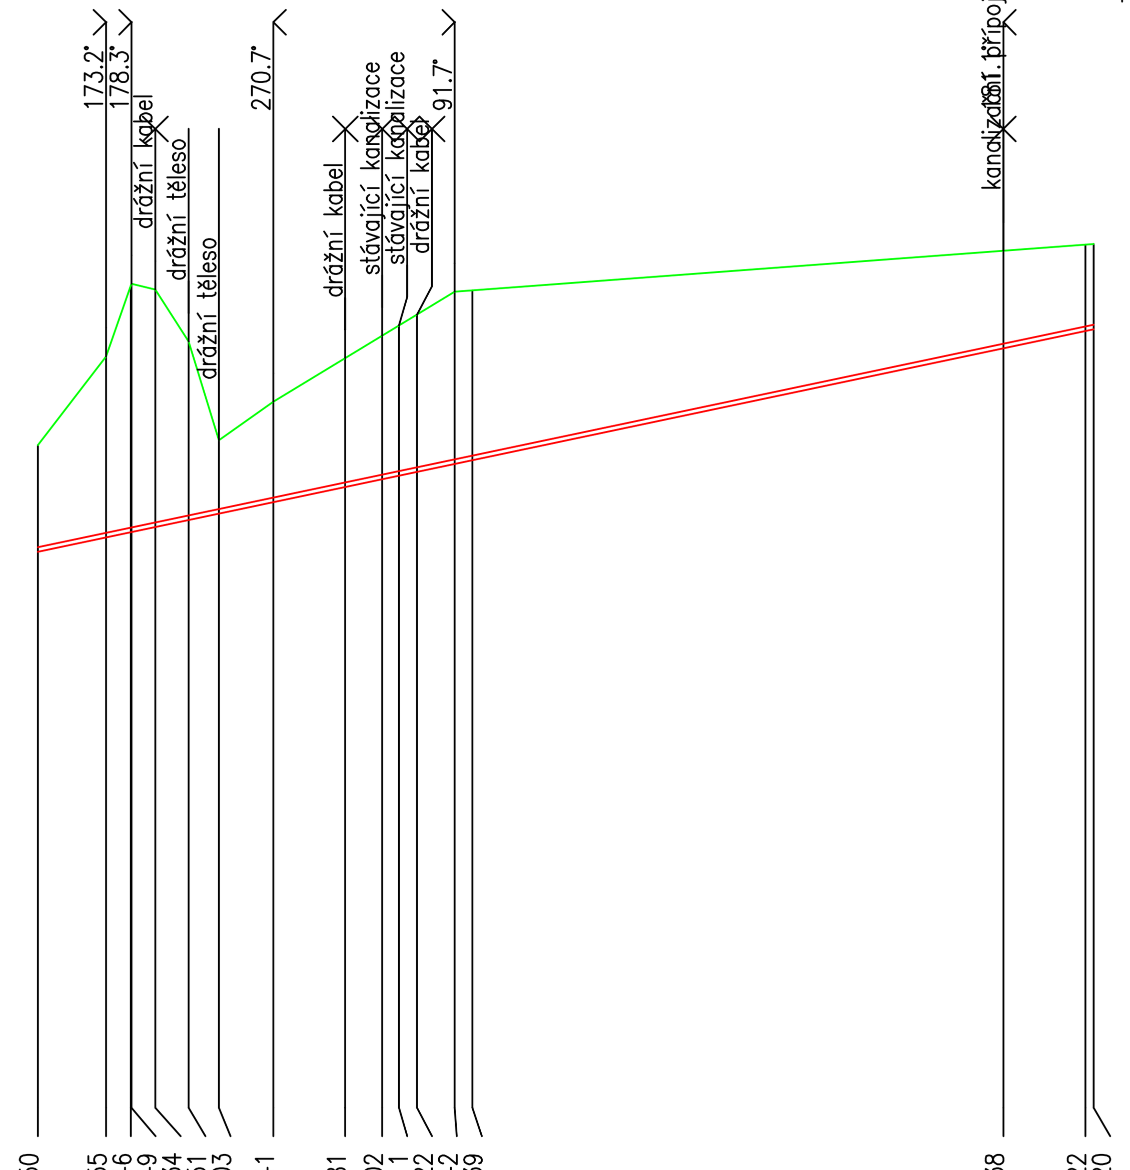

HLOUBKA VÝKOPU	1.50	2.55	3.46	3.49	3.34	2.51	1.03	1.41	1.81	2.02	2.11	2.22	2.42	2.39	1.38	1.22	1.20
KÓTA VÝKOPU	136.32	136.52	136.60	136.60	136.67	136.77	136.86	137.02	137.23	137.34	137.39	137.44	137.56	137.61	139.18	139.42	139.45
HLOUBKA DNA POTRUBÍ	1.50	2.55	3.46	3.49	3.34	2.51	1.03	1.41	1.81	2.02	2.11	2.22	2.42	2.39	1.38	1.22	1.20
KÓTA DNA POTRUBÍ	136.32	136.52	136.60	136.60	136.67	136.77	136.86	137.02	137.23	137.34	137.39	137.44	137.56	137.61	139.18	139.42	139.45
KÓTA PŮVODNÍHO TERÉNU	137.82	139.07	140.06	140.09	140.01	139.28	137.89	138.43	139.04	139.36	139.50	139.66	139.98	140.00	140.56	140.64	140.65
SROVNÁVACÍ ROVINA	122																
		9.60	13.09	13.20	16.53	21.20	25.48	33.13	43.25	48.45	50.82	53.35	58.64	61.13	35.79	47.32	48.51
STANIČENÍ [km/m]	0.0													0.1			
DN[mm]–MATERIÁL–DÉLKA[m]	DN63–RC Plus–148.51																
SKLON[?]–DÉLKA[m]	21.08–148.51																
ULOŽENÍ	Tvarově upravené lože,obsyp 300 mm																

Vypracoval	Ing.Jiří Pacovský,AOč.0401524
Investor: Obec Malé Březno, Malé Březno č.p.7 Místo stavby : Malé Březno	Náměstí Svobody 461/1,405 02 Děčín 1
PODÉLNÝ PROFIL VODOVODNÍHO ŘADU	Stupeň : DPS
KANALIZACE A ČOV MALÉ BŘEZNO	Měřítko : 1: 1000/100