



BOČNÍ NAVRTÁVKA VODOMĚR VE VODOMĚRNÉ ŠACHTĚ

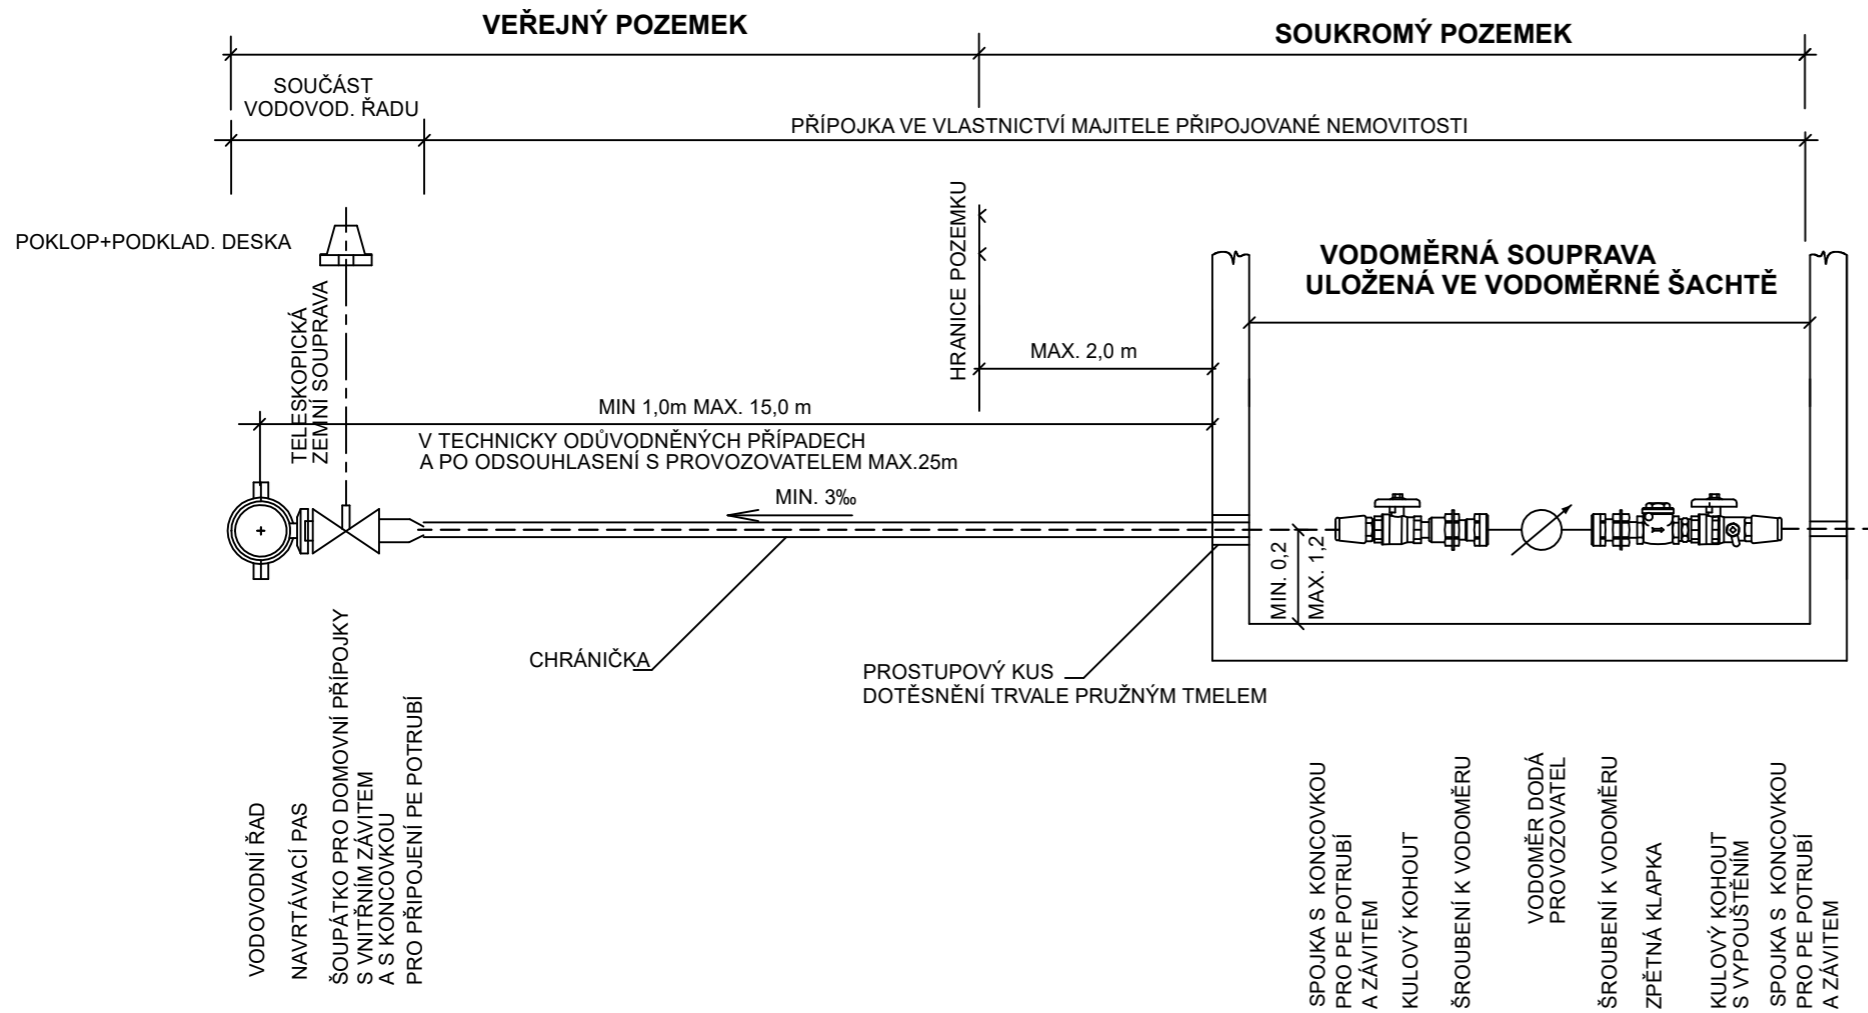

LEGENDA

1	HUTNĚNÝ ZÁSYP: - NEZPEVNĚNÝ POVRCH: VYTĚŽENÁ ZEMINA - ZPEVNĚNÝ POVRCH: ŠTĚRKODRŤ FRAKCE 0/32
2	HUTNĚNÝ OBSYP : ŠTĚRKOPÍSEK NEBO ŠTĚRKODRŤ FRAKCE 0/16
3	HUTNĚNÉ LOŽE: ŠTĚRKOPÍSEK NEBO ŠTĚRKODRŤ FRAKCE 0/16
4	POTRUBÍ VODOVODNÍ PŘÍPOJKY
5	CHRÁNIČKA Z NEKORODUJÍCÍHO MATERIÁLU
6	IDENTIFIKAČNÍ VODIČ CYY 4mm ²
7	VÝSTRAŽNÁ FÓLIE - BARVA BÍLÁ
8	PAŽENÍ
9	OBNOVENÍ PŮVODNÍ SKLADBY POVRCHU

VZOROVÝ PŘÍČNÝ ŘEZ VODOVODNÍ PŘÍPOJKY

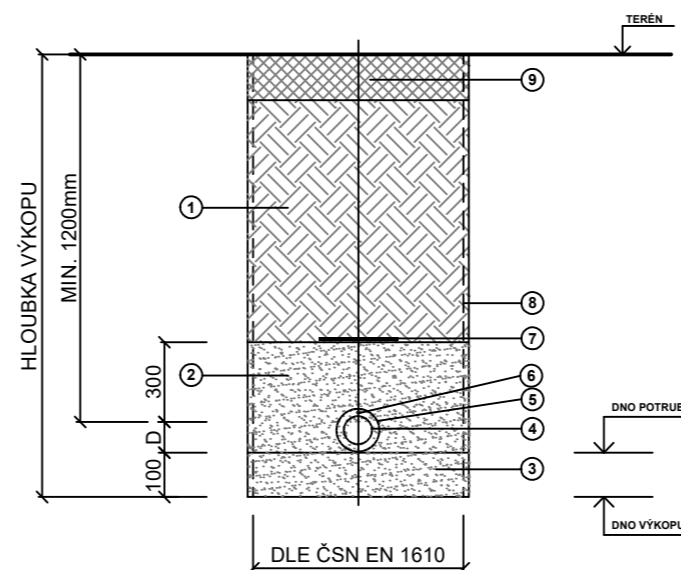

Vypracoval	Ing. Jiří Pacovský, AOč. 0401524	
Investor:	Obec Malé Březno, Malé Březno č.p.7	
Místo stavby:	Malé Březno	Náměstí Svobody 461/1, 405 02 Děčín 1
VZOROVÝ ŘEZ VODOVODNÍ PŘÍPOJKY S ŠACHTOU	Stupeň : DPS	
KANALIZACE A ČOV MALÉ BŘEZNO	Měřítko :	