PŘÍKLAD ŘEŠENÍ SPADIŠTĚ

ŘEZ A - A´

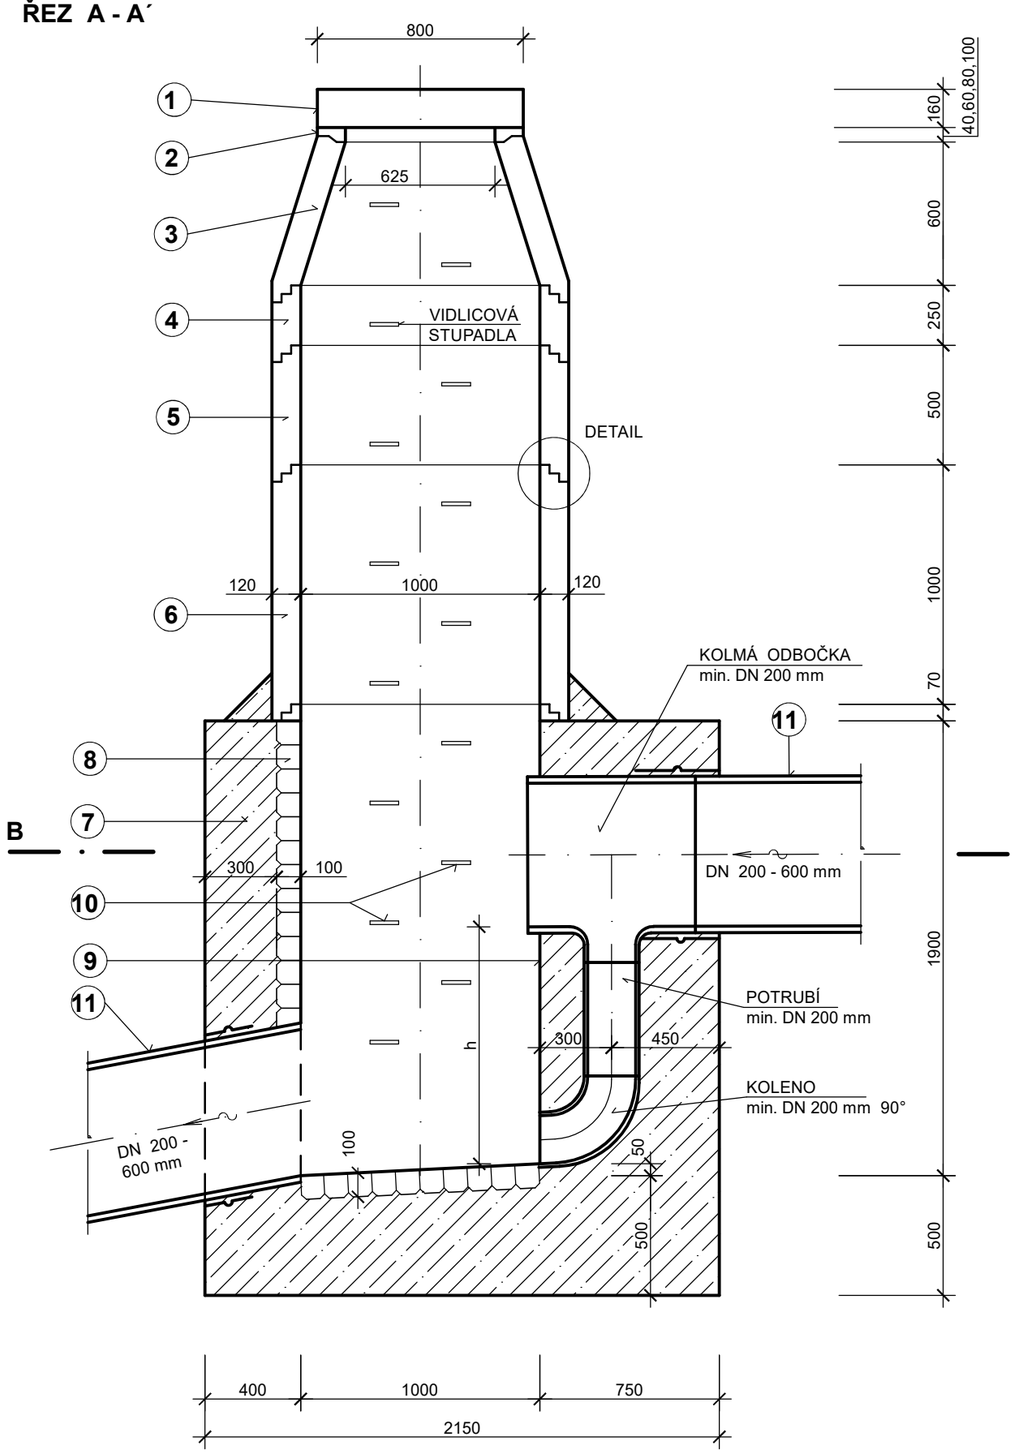

ŘEZ B - B´

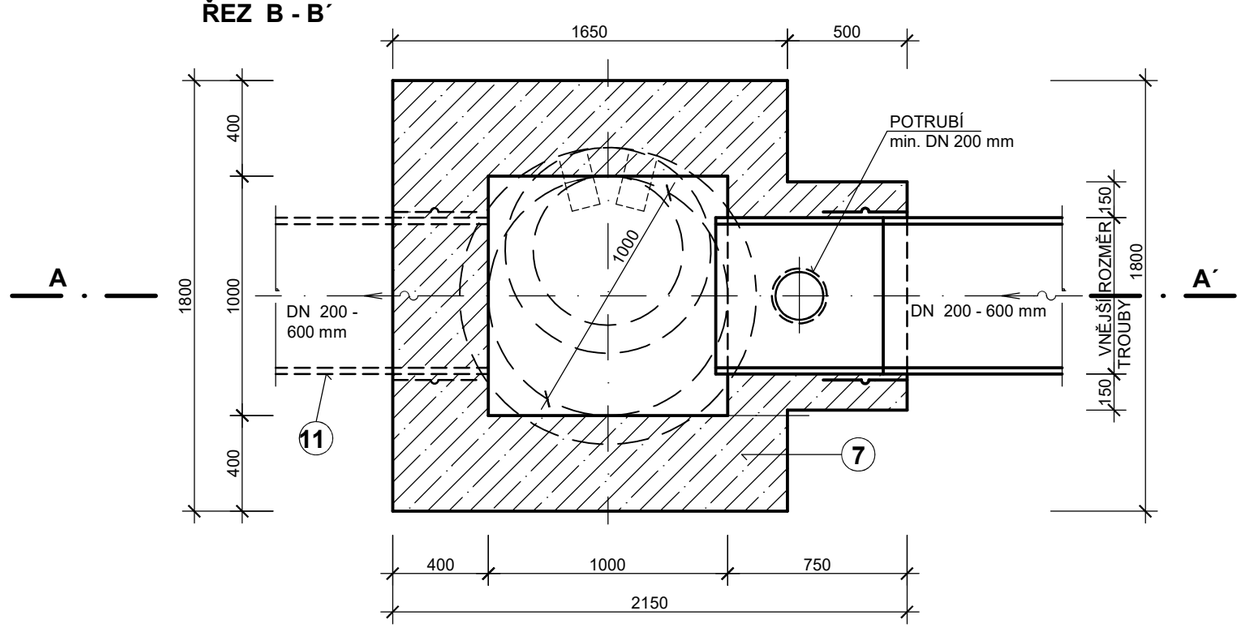

OZN.	DRUH	EUROBETON
1	POKLOP LITINOVÝ S PANTEM	D - GUSS S ODVĚTRÁNÍM
2	VYROVNÁVACÍ PRSTENEC	TBW - Q 625 / 40 / 120 TBW - Q 625 / 60 / 120 TBW - Q 625 / 80 / 120 TBW - Q 625 /100 / 120
3	KONUS nebo PŘECHODOVÁ DESKA	TBR - Q 1000 / 625 x 600 KOS TBK - Q 1000 / 625 x 200
4	SKRUŽ v = 250	TBS - Q 1000 / 250 / 120 OS
5	SKRUŽ v = 500	TBS - Q 1000 / 500 / 120 OS
6	SKRUŽ v = 1000	TBS - Q 1000 / 1000 / 120 OS
7	BETON C 30/37	
8	DLAŽBA ZE ŽUL. KOSTEK DO BETONU (KAMENINA, ČEDIČ)	
9	VYSPRAVENÍ A ZATŘENÍ CEM. MALTOU, IZOLACE - ASF. NÁTĚR	
10	OCELOVÁ STUPADLA POTAŽENÁ PLASTEM	
11	KANALIZAČNÍ TROUBA	

- SKLADBA SKRUŽÍ DLE POTŘEBNÉ HLOUBKY
- STUPADLA OSAZENA PŘI VÝROBĚ
  (OS - STUPADLA OCELOVÁ POTAŽENÁ PLASTEM,
  KOS - STUPADLA KAPSOVÁ + OCELOVÁ POTAŽENÁ PLASTEM)
- V OTVORECH PRO POTRUBÍ SE OSADÍ
  ŠACHTOVÉ VLOŽKY

DETAIL

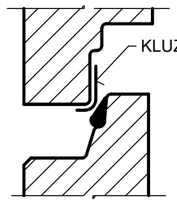

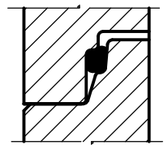

TĚSNÍCÍ ELASTOMEROVÝ
KROUŽEK
OSAZENÝ NA DŘÍK VÝROBKU

NÁZEV VÝKRESU :	MĚŘ : 1 : 25
PŘÍKLAD ŘEŠENÍ SPADIŠTĚ	ČÍSLO VÝKRESU :