


ŘEZ VÝÚSTÍ

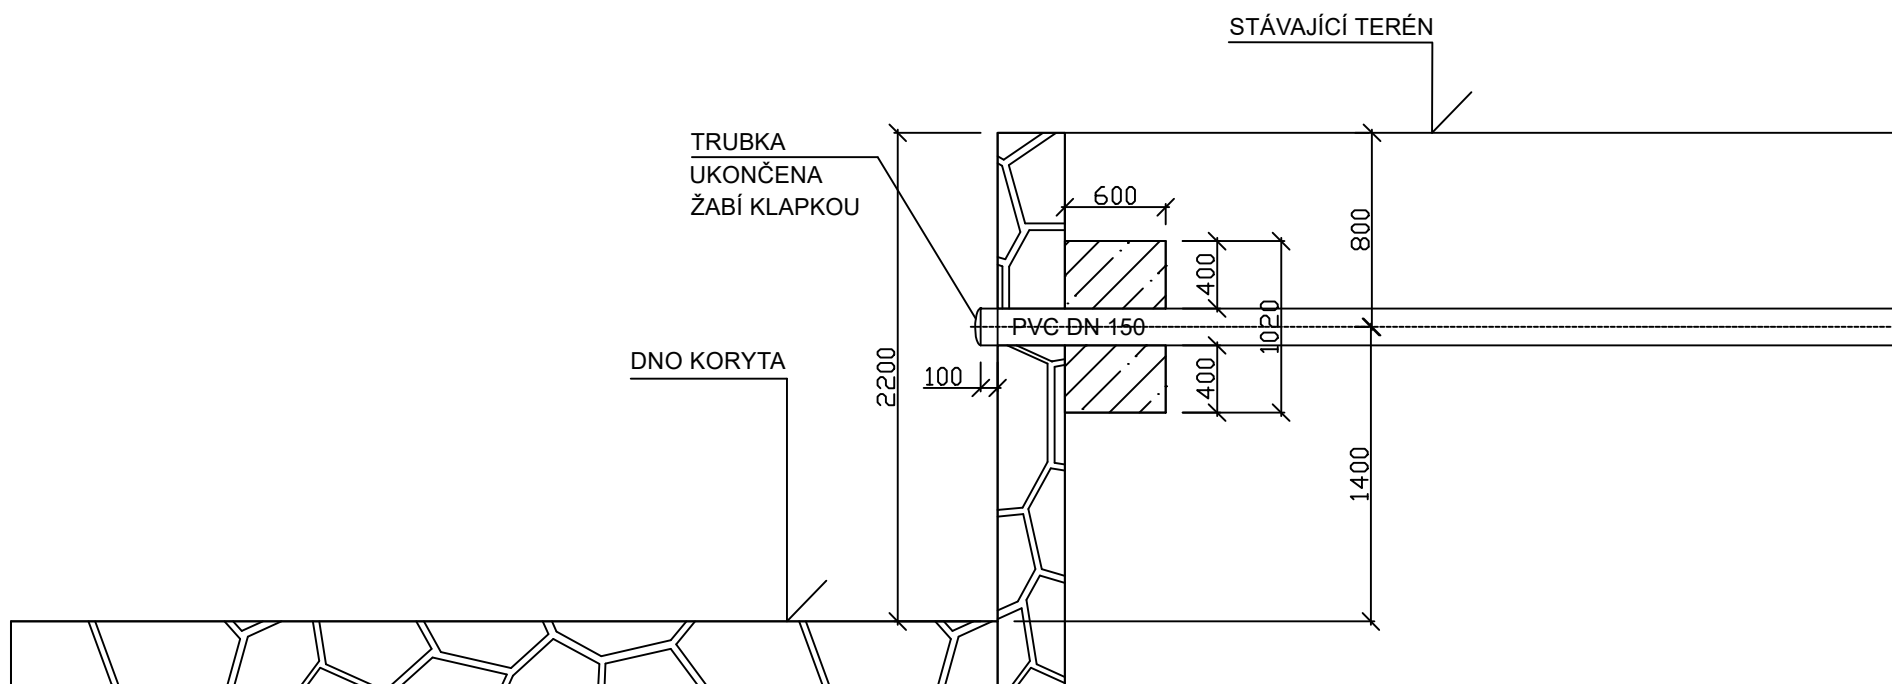

Vypracoval	Ing. Jiří Pacovský, AOč. 0401524	 Náměstí Svobody 461/1, 405 02 Děčín 1
Investor:	Obec Malé Březno, Malé Březno č.p. 7	
Místo stavby :	Malé Březno	
VÝTOKOVÝ OBJEKT U ČSOV		Stupeň : DSP
PROJEKTOVÁ DOKUMENTACE		Měřítko : ----