
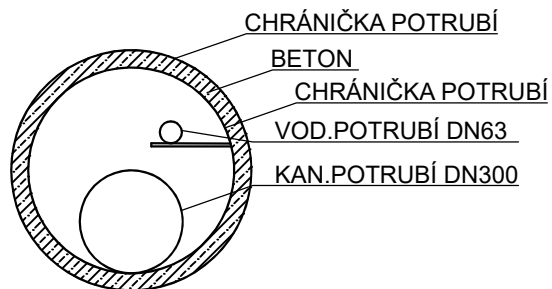


PODCHOD POD DRÁHOU V NÁSYPU

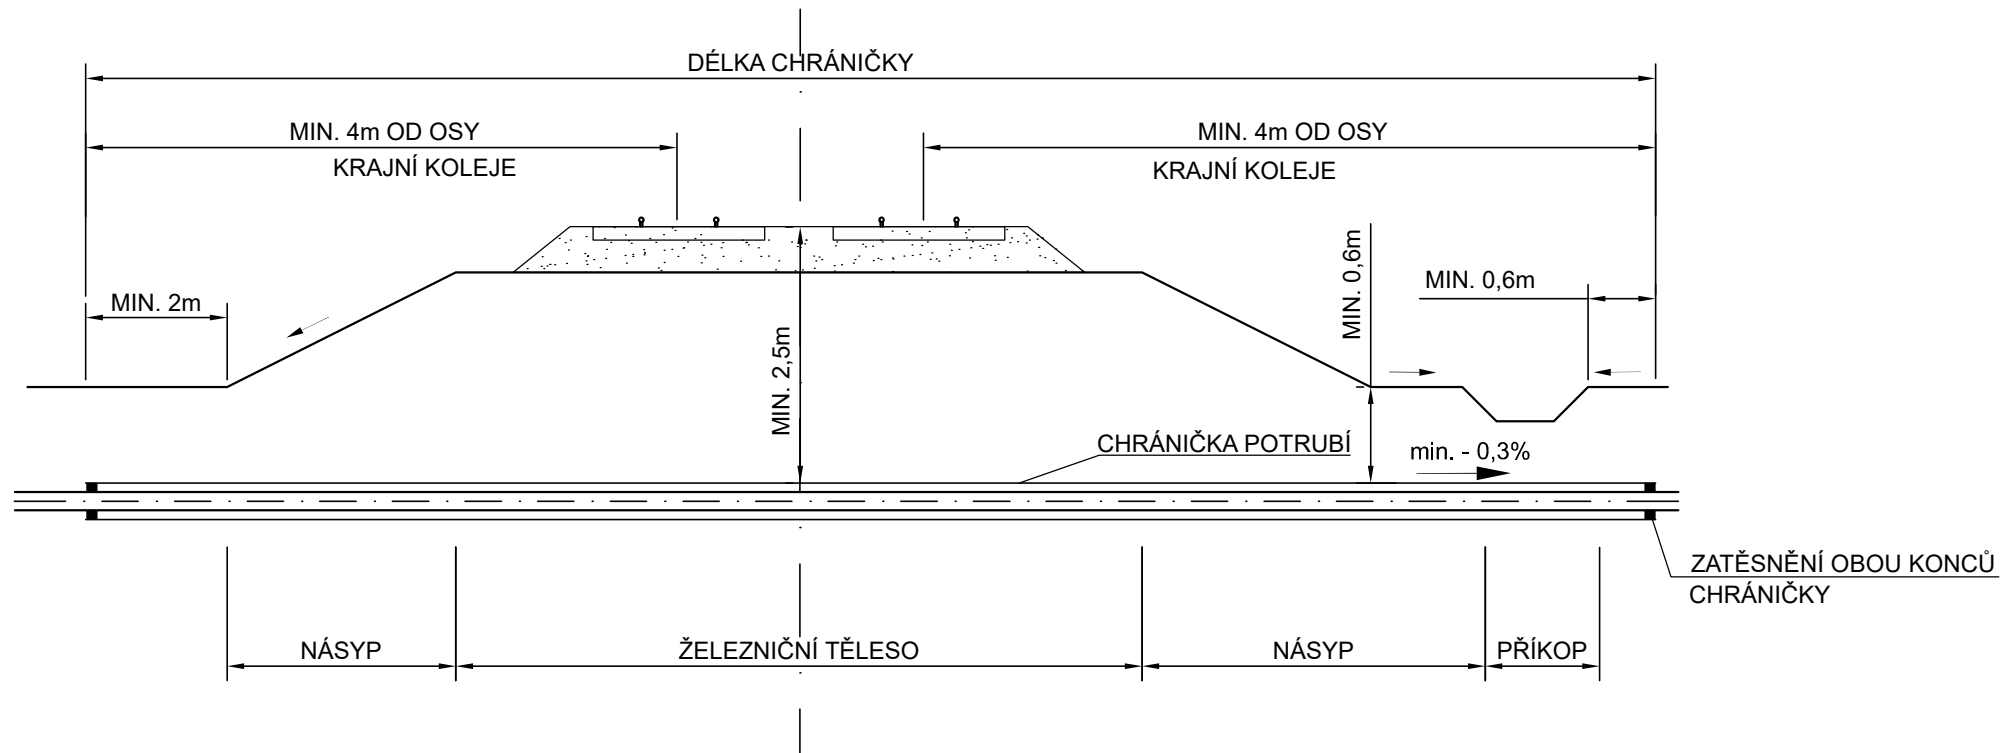

Vypracoval	Ing. Jiří Pacovský, AOč. 0401524	 Náměstí Svobody 461/1, 405 02 Děčín 1
Investor: Obec Malé Březno, Malé Březno č.p.7 Místo stavby : Malé Březno		
Podchod pod dráhou		Stupeň : DÚR/DSP
KANALIZACE A ČOV MALÉ BŘEZNO		Měřítko : -----