


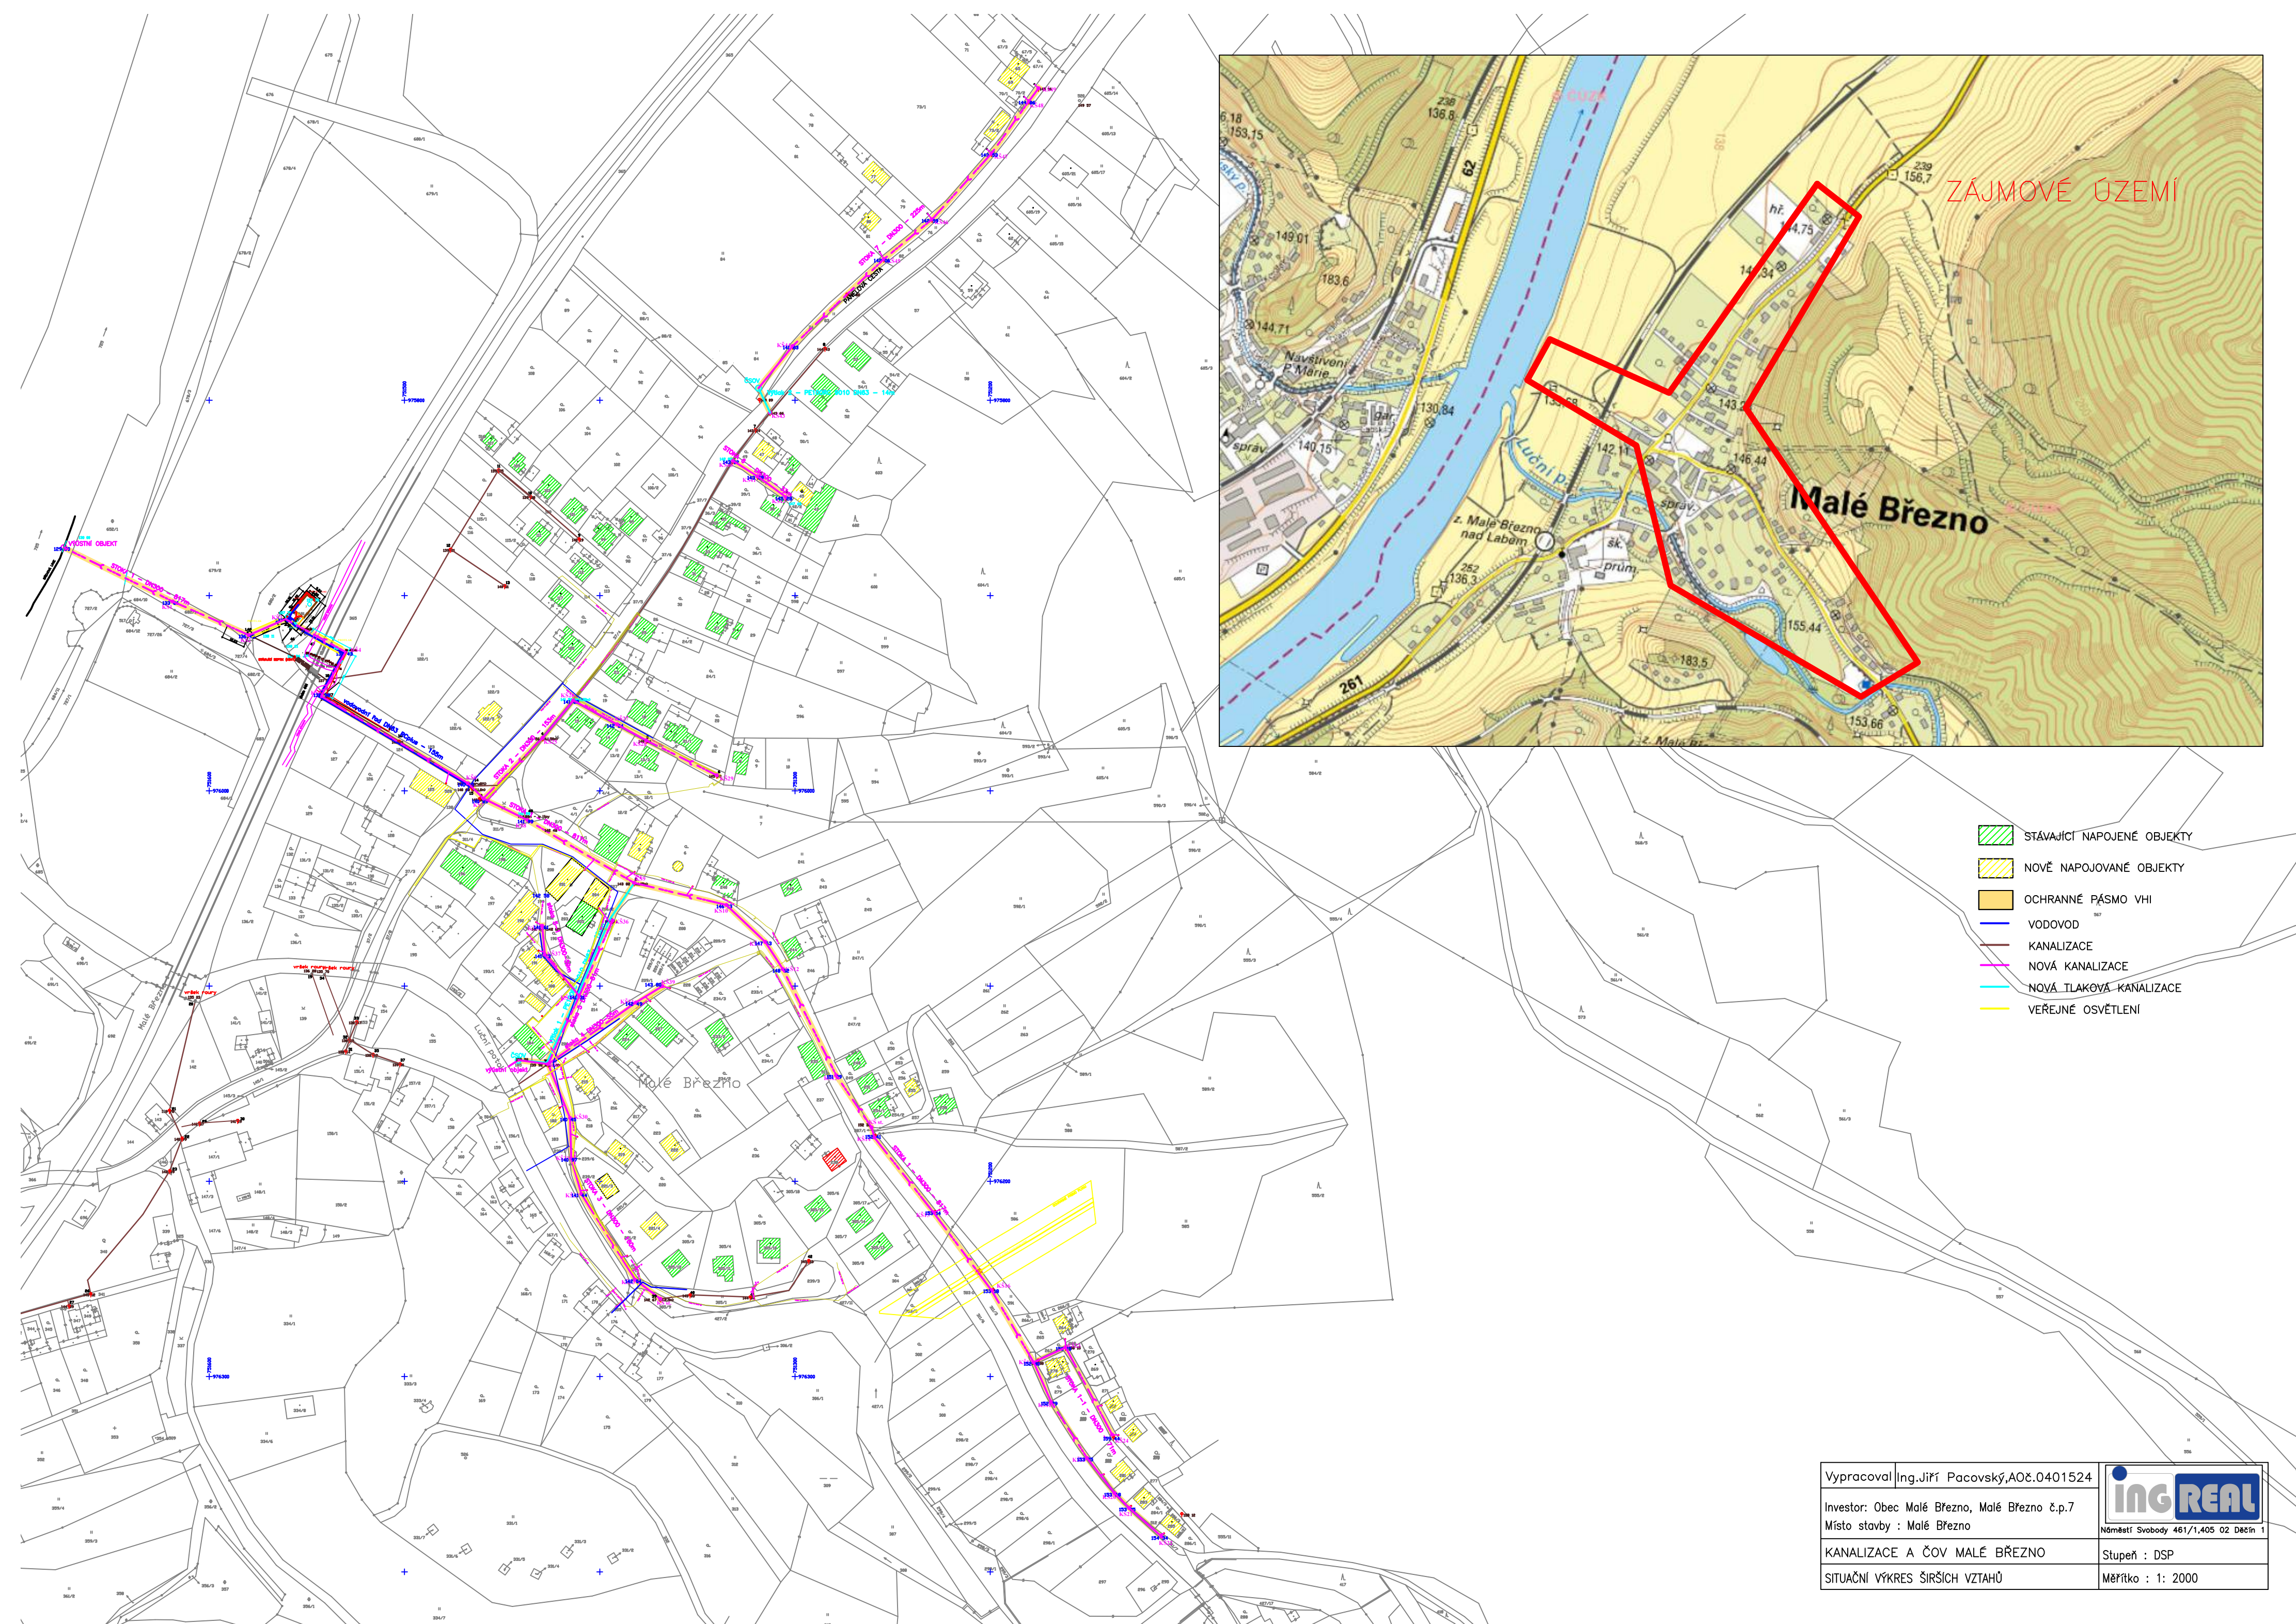

ZÁJMOVÉ ÚZEMÍ

Malé Březno

- STÁVAJÍCÍ NAPOJENÉ OBJEKTY
- NOVĚ NAPOJOVANÉ OBJEKTY
- OCHRANNÉ PÁSMO VHI
- VODOVOD
- KANALIZACE
- NOVÁ KANALIZACE
- NOVÁ TLAKOVÁ KANALIZACE
- VEŘEJNÉ OSVĚTLENÍ

Vypracoval Ing. Jiří Pacovský, AOč. 0401524	
Investor: Obec Malé Březno, Malé Březno č.p. 7	Náměstí Svobody 461/1, 405 02 Děčín 1
Místo stavby: Malé Březno	Stupeň: DSP
KANALIZACE A ČOV MALÉ BŘEZNO	Měřítko: 1: 2000
SITUAČNÍ VÝKRES ŠIRŠÍCH VZTAHŮ	